


RYSUNEK TECHNOLOGICZNY PRZYDOMOWEJ PRZEPOMPOWNI ŚCIEKÓW „Pd” skala 1:20

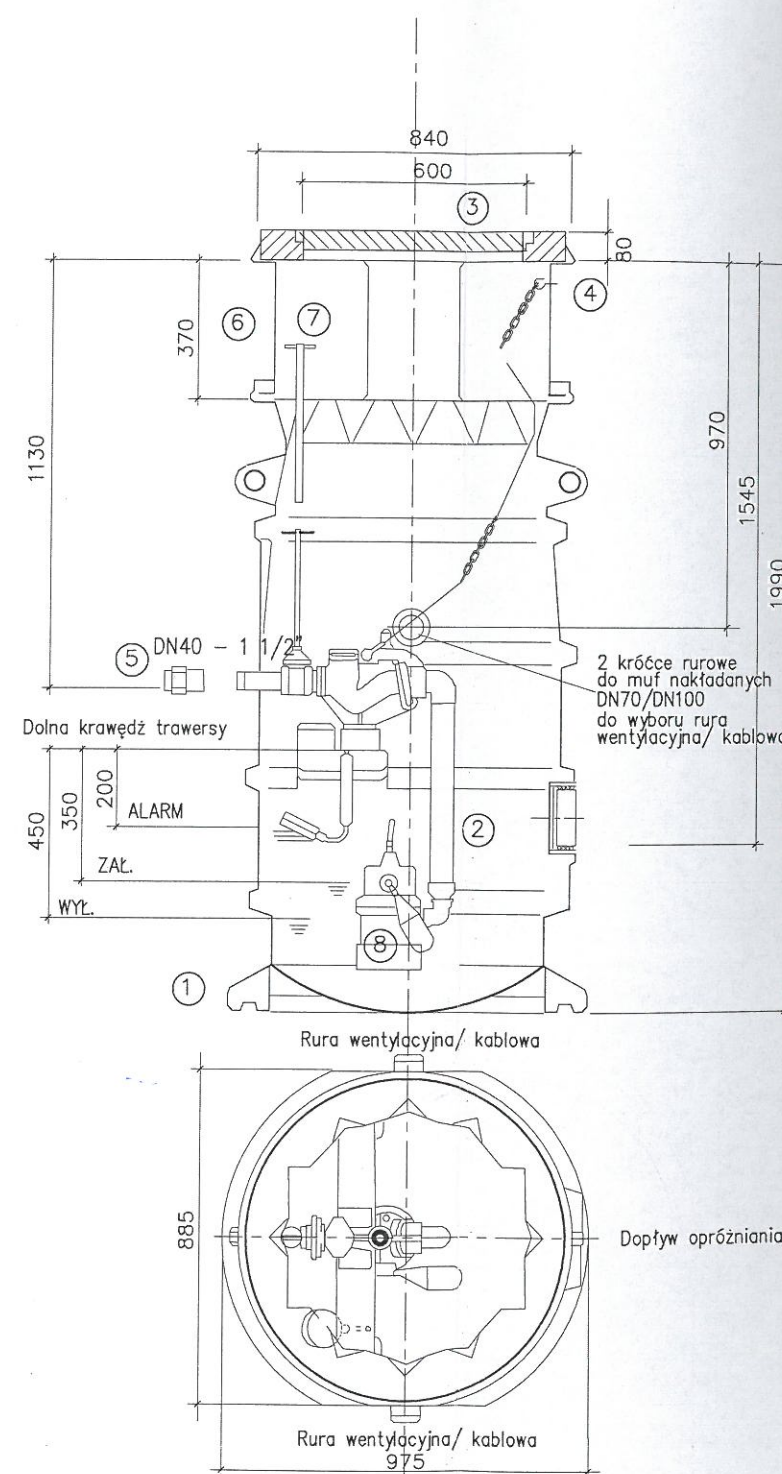

L.p.	NAZWA ELEMENTU	ILOŚĆ
1	Komora polietylenowa PE800mm; H=2500mm	1 kpl.
2	Rura tłoczna z łańcuchem 1 1/4", kolanko 1 1/2"	1 szt.
3	Pokrywa Ø600, kl. A15, wkład izolacyjny, rura wentylacyjna DN100 nierdz.	1 szt.
4	Pierścień nakładany dla klasy A, h = 100 mm	1 szt.
5	Śrubunek przyłączeniowy z mufą gwintowaną i połączeniem zaciskowym	1 szt.
6	Pierścień nadstawny	1 szt.
7	Przedłużenie zasuwy	1 szt.
8	Pompa zatapialna z rozdrabniaczem do ścieków Q=1,4l/s; H=22m; P=2,0kW	1 szt.

PRACOWNIA PROJEKTOWA mgr inż. Mirosław Łopato 77-100 BYTÓW ul. Kwiatowa 18 tel. 602 217 314			
TEMAT: BUDOWA KANALIZACJI SANITARNEJ DLA m. SZYMBARK, POTULY INWESTOR: GMINA STEŻYCA ul. 9 MARCA 7 83-322 STEŻYCA			
PROJEKTOWAŁ:	NR UPRAWNIEN:	PODPIS:	SKALA:
mgr inż. MIROSŁAW ŁOPATO	285/Gd/2002	<i>[Signature]</i>	1:20
OPRACOWAŁ:	NR UPRAWNIEN:	PODPIS:	FAZA PROJ.
inż. KRZYSZTOF PINKIERT		<i>[Signature]</i>	PBW
SPRAWDZIŁ:	NR UPRAWNIEN:	PODPIS:	DATA:
mgr inż. RYSZARD LISIŃSKI	UAN/IV/8346/243/07	<i>[Signature]</i>	KWIECIEŃ 2013
NAZWA RYSUNKU:			RYS. Nr
RYSUNEK TECHNOLOGICZNY KOMORY PRZYDOMOWEJ PRZEPOMPOWNI ŚCIEKÓW Pd			51