


PRZEPOMPOWNIA P2 (PRZEJAZDOWA) SKALA 1:250

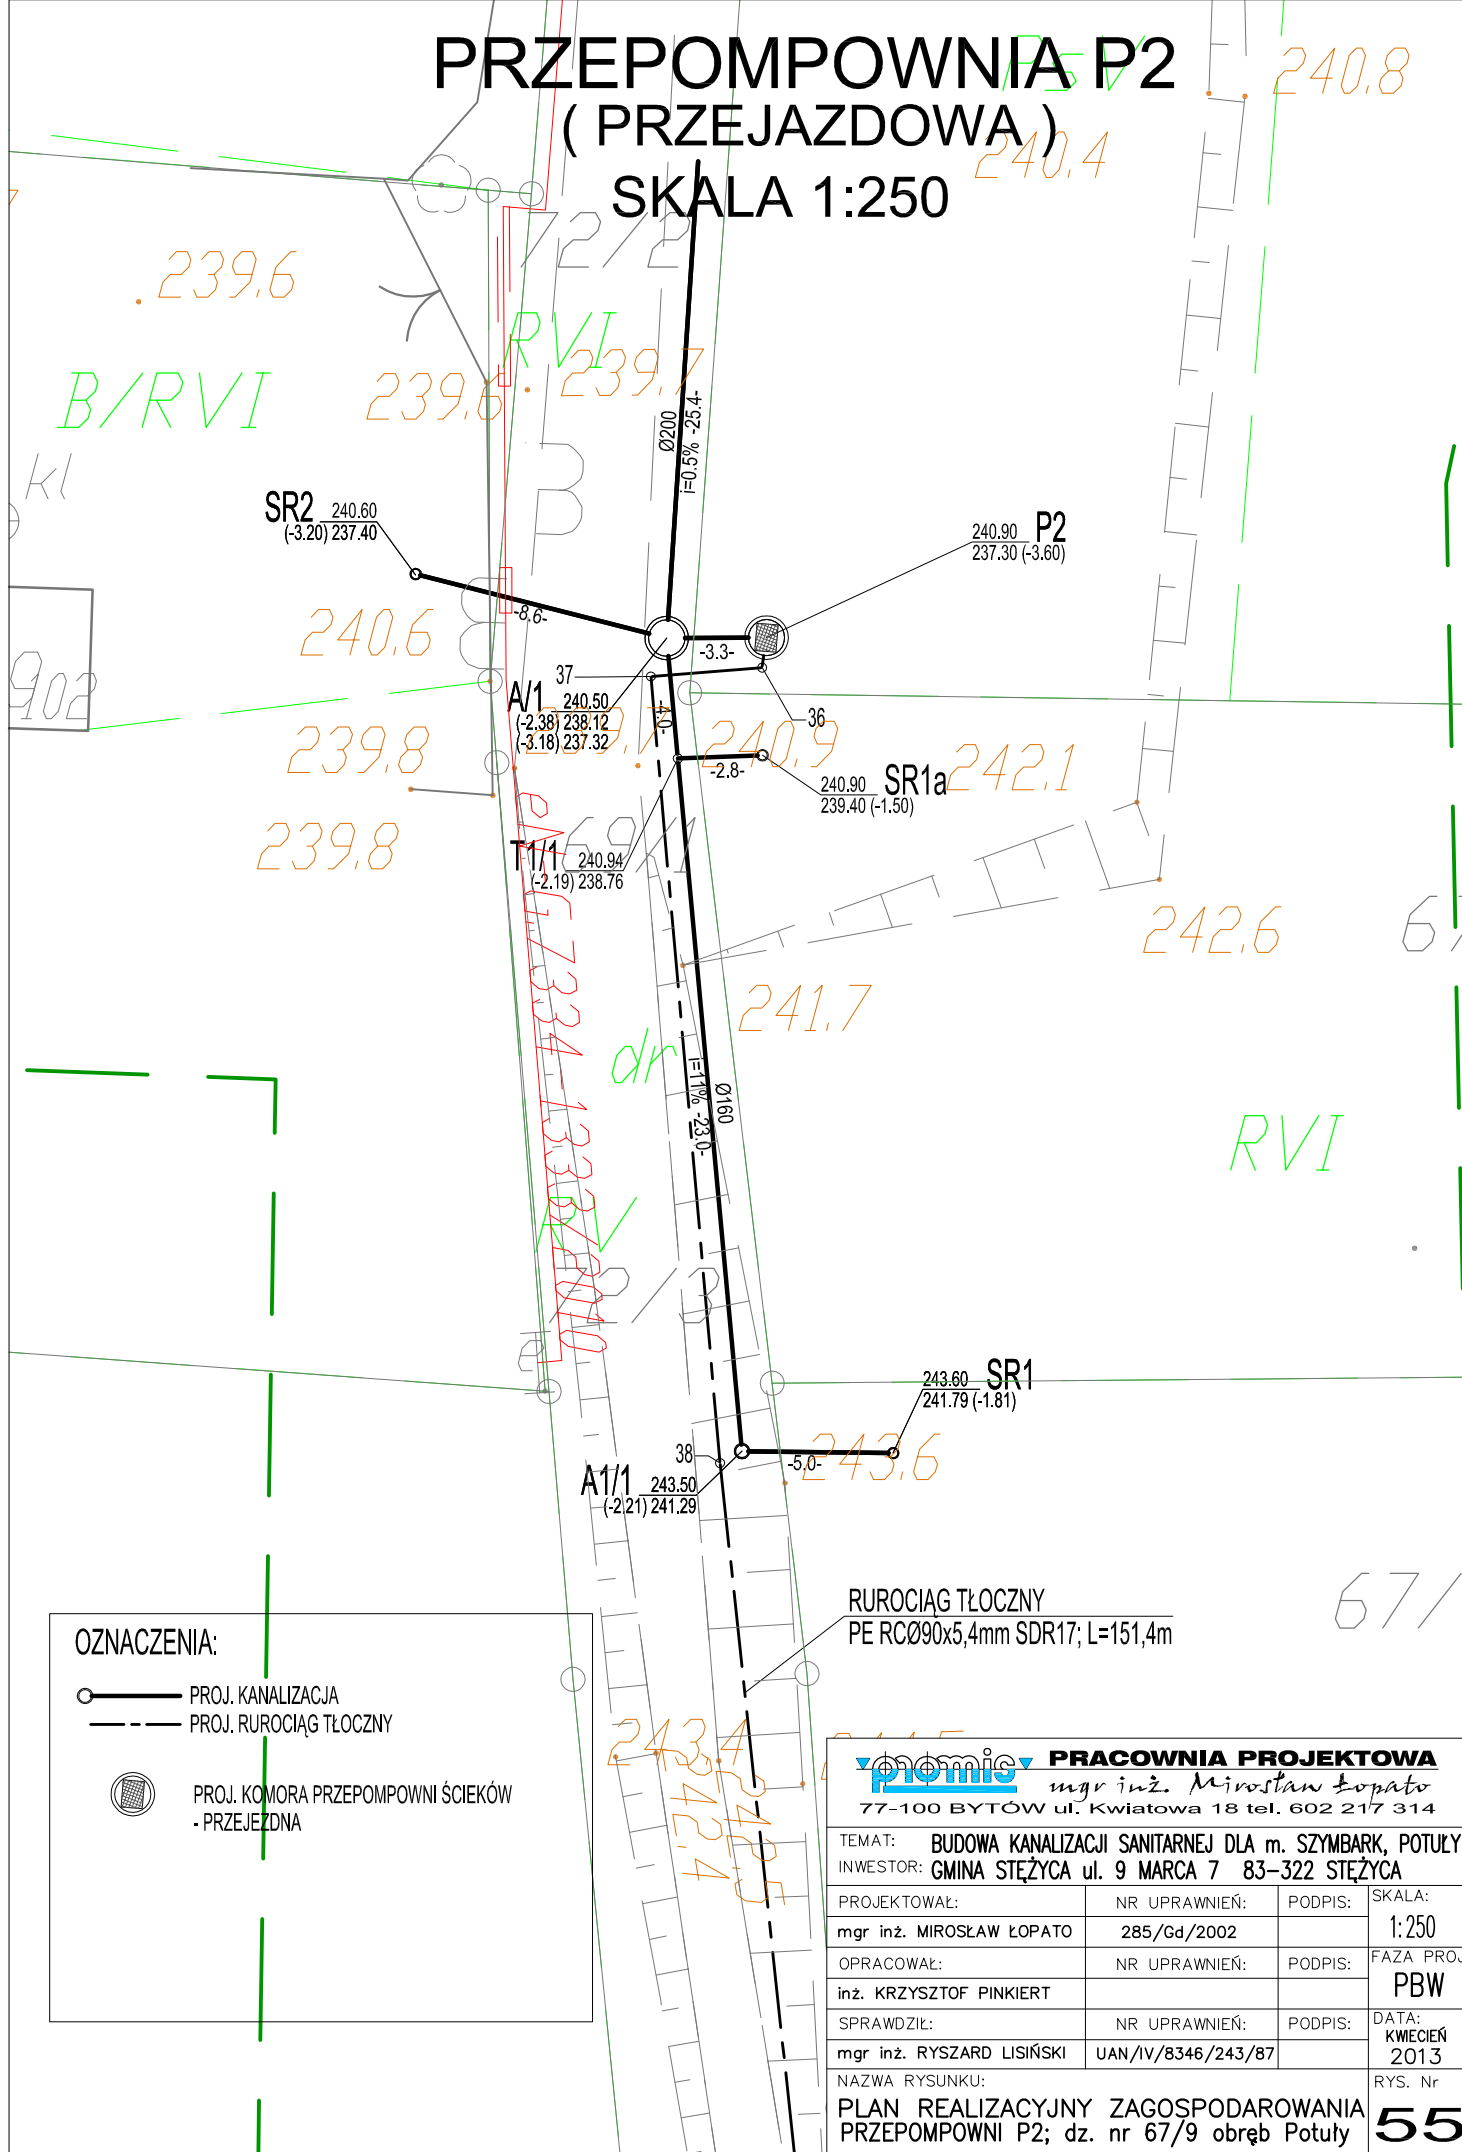

OZNACZENIA:

— PROJ. KANALIZACJA
- - - PROJ. RUROCIĄG TŁOCZNY



PROJ. KOMORA PRZEPOMPOWNI ŚCIEKÓW
- PRZEJAZDOWA



PRACOWNIA PROJEKTOWA

mgr inż. Mirosław Łopato
77-100 BYTÓW ul. Kwiatowa 18 tel. 602 217 314

TEMAT: BUDOWA KANALIZACJI SANITARNEJ DLA m. SZYMBARK, POTULY
INWESTOR: GMINA STEŻYCA ul. 9 MARCA 7 83-322 STEŻYCA

PROJEKTOWAŁ: mgr inż. MIROSŁAW ŁOPATO
NR UPRAWNIENI: 285/Gd/2002
OPRACOWAŁ: inż. KRZYSZTOF PINKIERT
NR UPRAWNIENI: UAN/IV/8346/243/87

SPRAWDZIŁ: mgr inż. RYSZARD LISIŃSKI
NR UPRAWNIENI: UAN/IV/8346/243/87

NAZWA RYSUNKU: PLAN REALIZACYJNY ZAGOSPODAROWANIA
PRZEPOMPOWNI P2; dz. nr 67/9 obręb Potuły

SKALA: 1:250
FAZA PROJ. PBW
DATA: KWIECIEŃ 2013
RYS. Nr 55