


PRZEPOMPOWNIA P4

SKALA 1:250

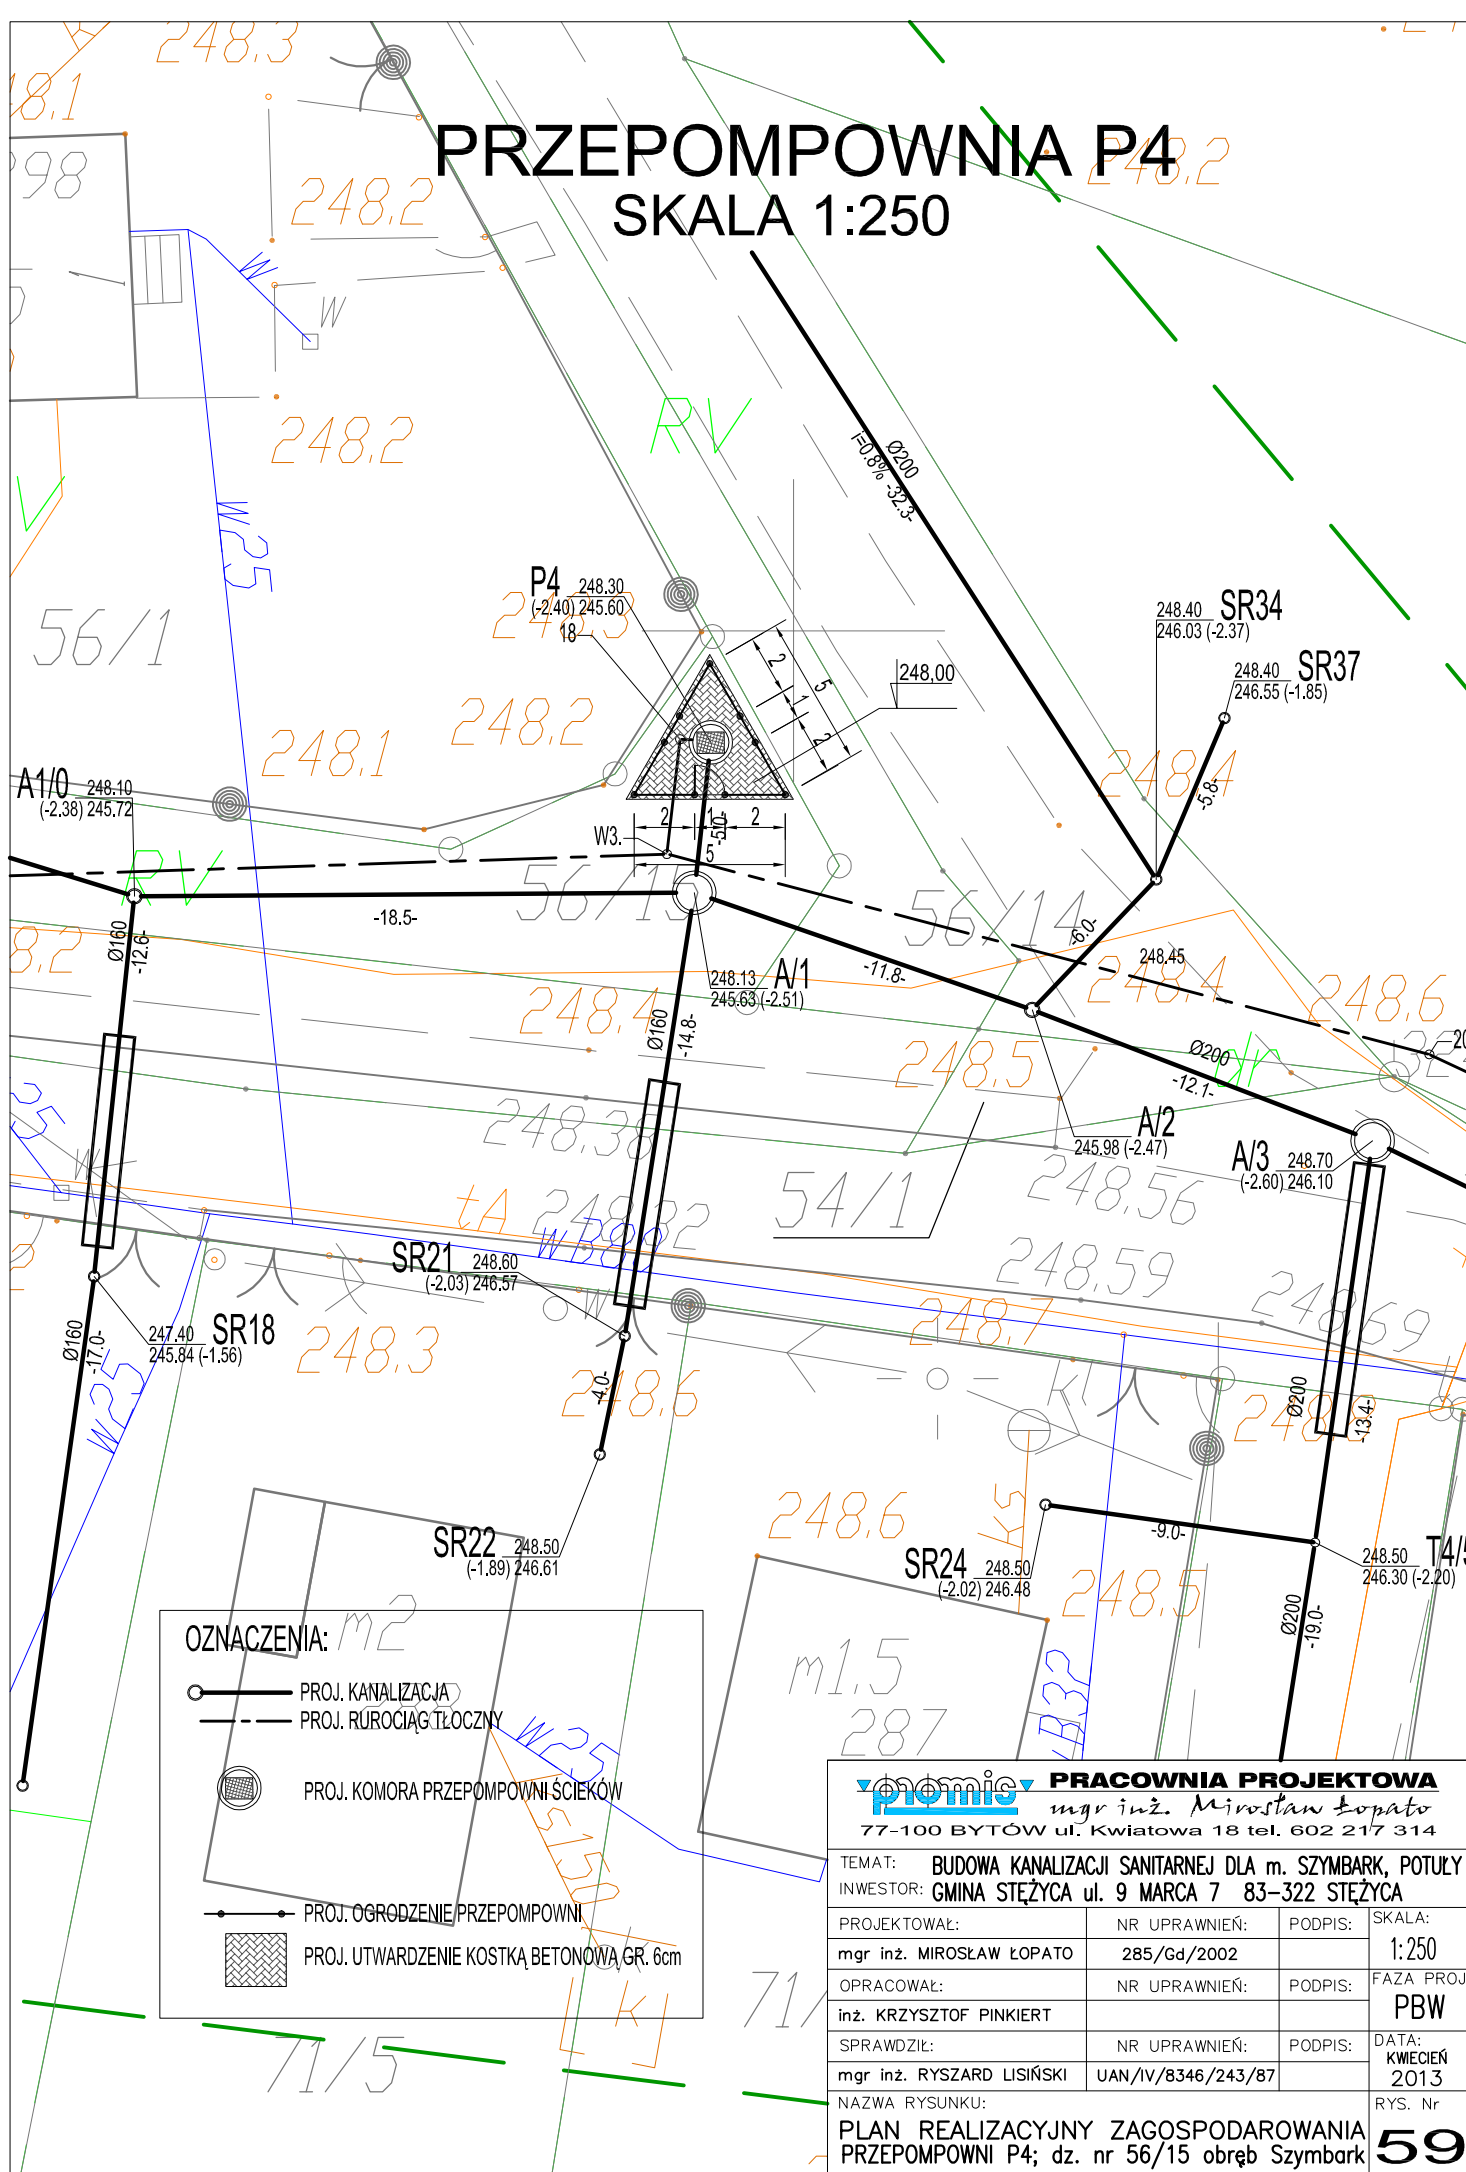

OZNACZENIA:

- PROJ. KANALIZACJA
- PROJ. RÜROCIĄGŁOCZNY
- PROJ. KOMORA PRZEPOMPOWNI ŚCIEKÓW
- PROJ. OGRODZENIE PRZEPOMPOWNI
- PROJ. UTWARDZENIE KOSTKĄ BETONOWĄ GR. 6cm

PRACOWNIA PROJEKTOWA
mgr inż. Mirosław Łopato
77-100 BYTÓW ul. Kwiatowa 18 tel. 602 217 314

TEMAT: BUDOWA KANALIZACJI SANITARNEJ DLA m. SZYMBARK, POTULY			
INWESTOR: GMINA STĘŻYCA ul. 9 MARCA 7 83-322 STĘŻYCA			
PROJEKTOWAŁ:	NR UPRAWNIENI:	PODPIS:	SKALA:
mgr inż. MIROSŁAW ŁOPATO	285/Gd/2002		1:250
OPRACOWAŁ:	NR UPRAWNIENI:	PODPIS:	FAZA PROJ.
inż. KRZYSZTOF PINKIERT			PBW
SPRAWDZIŁ:	NR UPRAWNIENI:	PODPIS:	DATA:
mgr inż. RYSZARD LISIŃSKI	UAN/IV/8346/243/87		KWIECIEŃ 2013
NAZWA RYSUNKU:			RYS. Nr
PLAN REALIZACYJNY ZAGOSPODAROWANIA PRZEPOMPOWNI P4; dz. nr 56/15 obręb Szymbark			59