


PRZEPOMPOWNIA P6

SKALA 1:250

OZNACZENIA:

-  PROJ. KANALIZACJA
-  PROJ. RUROCIĄG TŁOCZNY
-  PROJ. KOMORA PRZEPOMPOWNI ŚCIEKÓW
-  PROJ. KOMORA PRZEPŁYWOMIERZA
-  PROJ. OGRODZENIE PRZEPOMPOWNI
-  PROJ. UTWARDZENIE KOSTKĄ BETONOWĄ GR. 6cm

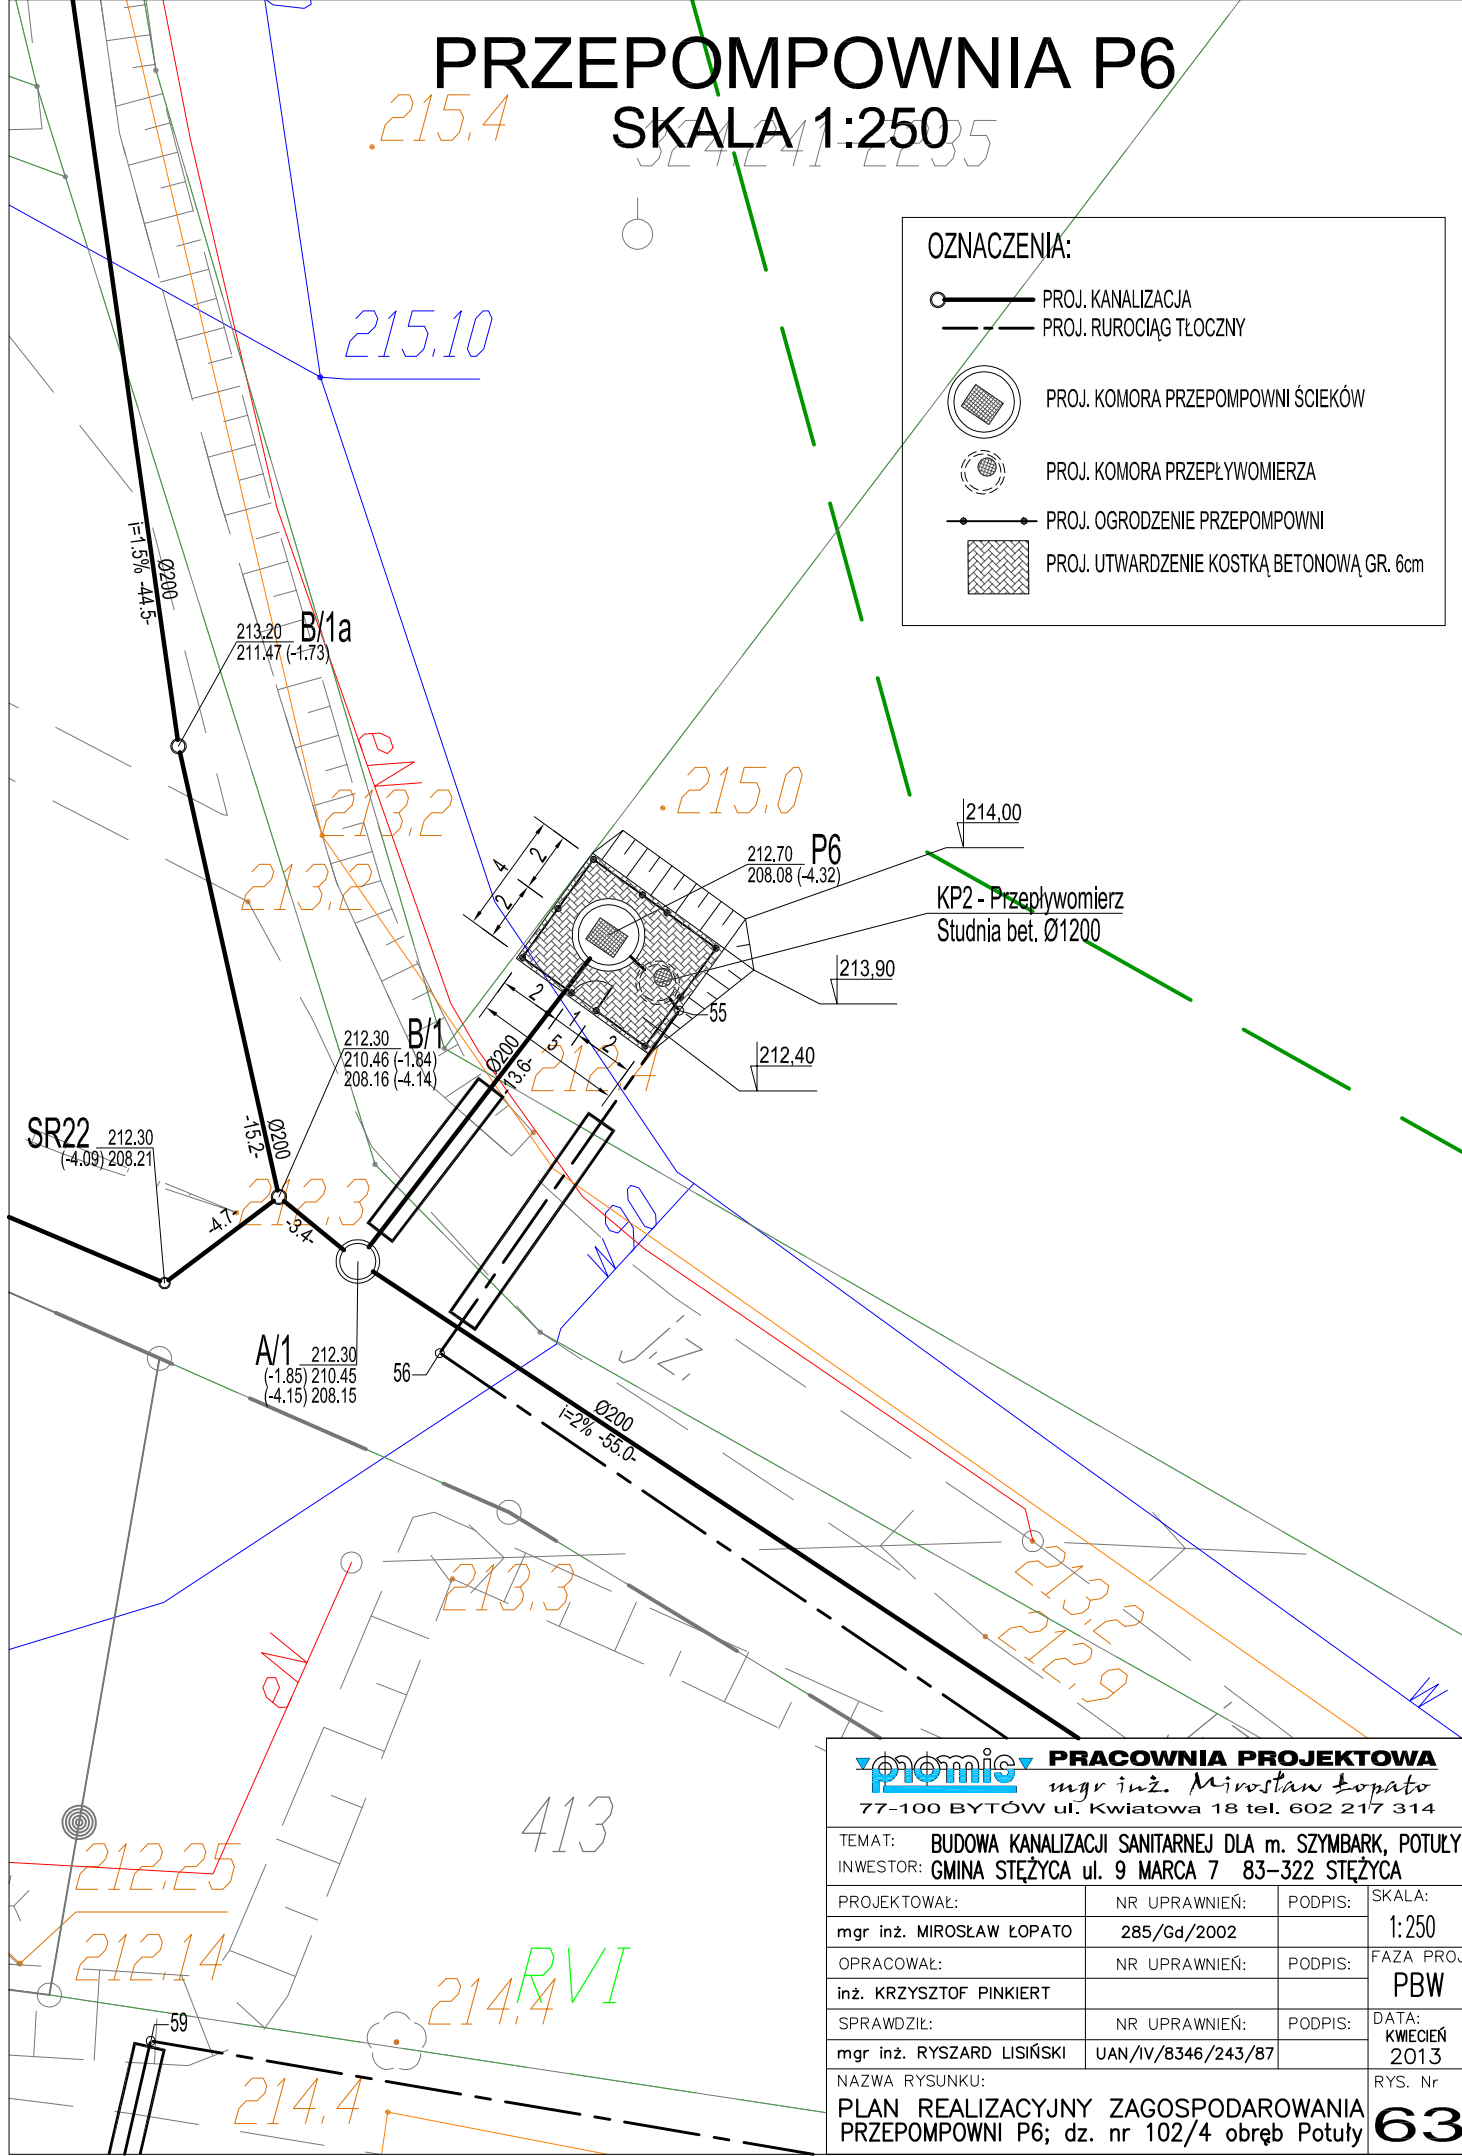

PRACOWNIA PROJEKTOWA
mgr inż. Mirosław Łopato
77-100 BYTÓW ul. Kwiatowa 18 tel. 602 217 314

TEMAT: BUDOWA KANALIZACJI SANITARNEJ DLA m. SZYMBARK, POTULY
INWESTOR: GMINA STĘŻYCA ul. 9 MARCA 7 83-322 STĘŻYCA

PROJEKTOWAŁ: NR UPRAWNIENI: PODPIS: SKALA: 1:250
mgr inż. MIROSŁAW ŁOPATO 285/Gd/2002

OPRACOWAŁ: NR UPRAWNIENI: PODPIS: FAZA PROJ. PBW
inż. KRZYSZTOF PINKIERT

SPRAWDZIŁ: NR UPRAWNIENI: PODPIS: DATA: KWIECIEŃ 2013
mgr inż. RYSZARD LISIŃSKI UAN/IV/8346/243/87

NAZWA RYSUNKU: PLAN REALIZACYJNY ZAGOSPODAROWANIA PRZEPOMPOWNI P6; dz. nr 102/4 obręb Potuły

RYS. Nr 63