


PRZEPOMPOWNIA P8 (PRZEJAZDOWA) SKALA 1:250

OZNACZENIA:

-  PROJ. KANALIZACJA
-  PROJ. RUROCIĄG TŁOCZNY
-  PROJ. KOMORA PRZEPOMPOWNI ŚCIEKÓW - PRZEJAZDOWA

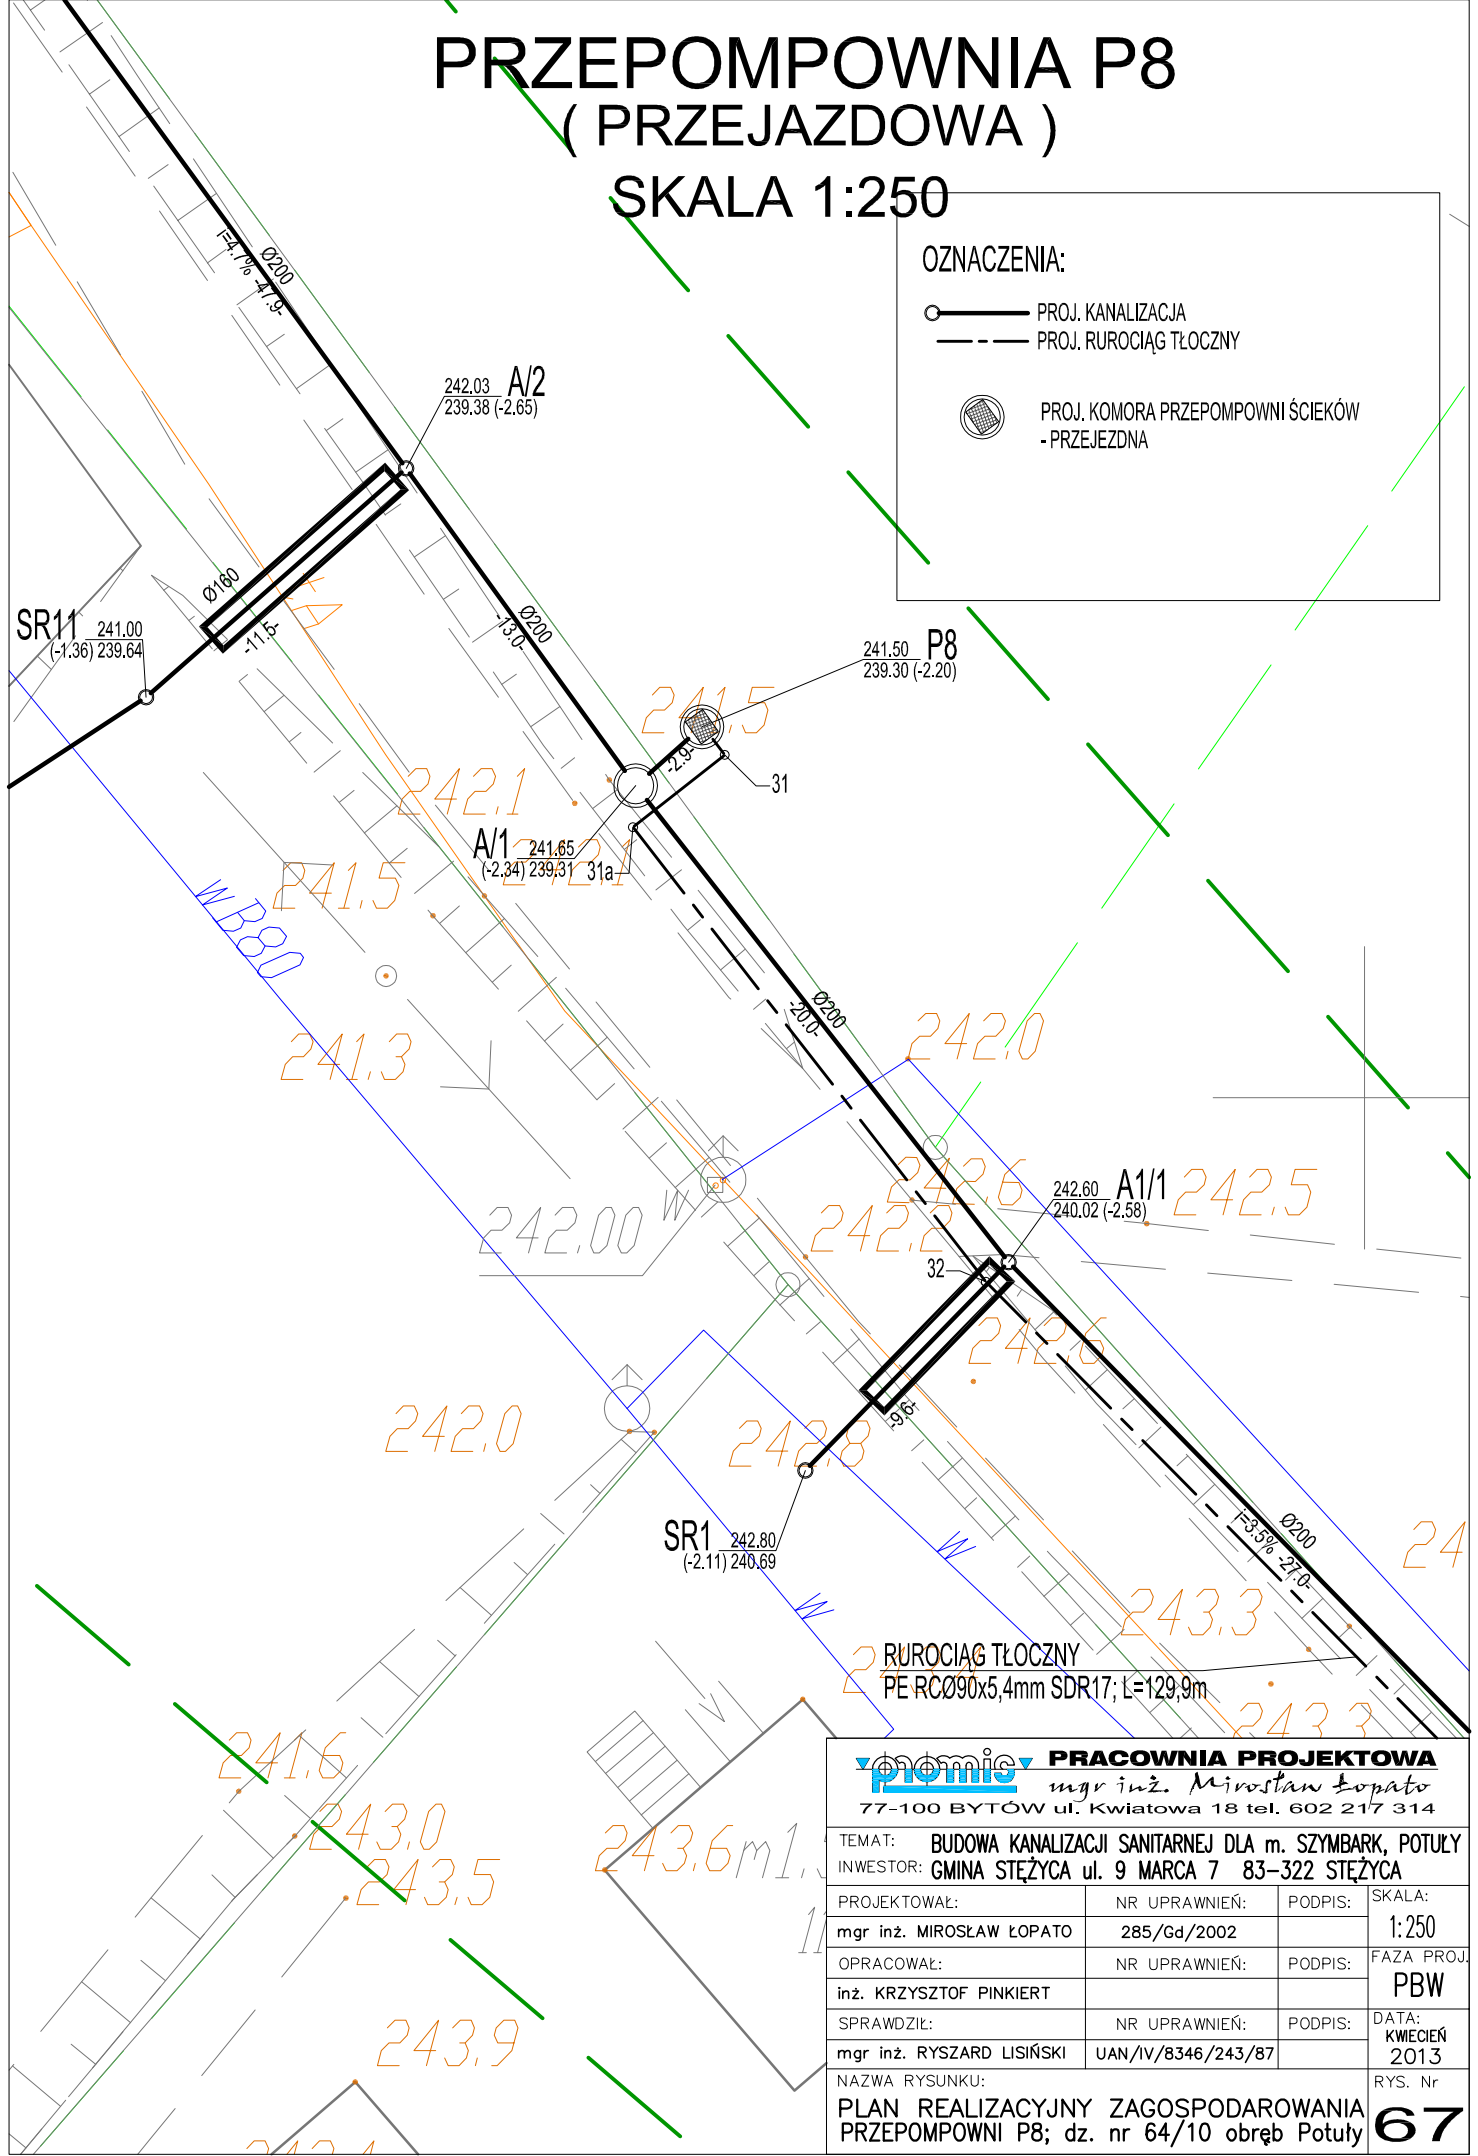

RUROCIĄG TŁOCZNY
PE-RC Ø90x5,4mm SDR17; L=129,9m

PRACOWNIA PROJEKTOWA 			
mgr inż. Mirosław Łopato 77-100 BYTÓW ul. Kwiatowa 18 tel. 602 217 314			
TEMAT: BUDOWA KANALIZACJI SANITARNEJ DLA m. SZYMBARK, POTULY INWESTOR: GMINA STĘŻYCA ul. 9 MARCA 7 83-322 STĘŻYCA			
PROJEKTOWAŁ:	NR UPRAWNIENI:	PODPIS:	SKALA:
mgr inż. MIROSŁAW ŁOPATO	285/Gd/2002		1:250
OPRACOWAŁ:	NR UPRAWNIENI:	PODPIS:	FAZA PROJ.
inż. KRZYSZTOF PINKIERT			PBW
SPRAWDZIŁ:	NR UPRAWNIENI:	PODPIS:	DATA:
mgr inż. RYSZARD LISIŃSKI	UAN/IV/8346/243/87		KWIECIEŃ 2013
NAZWA RYSUNKU:			RYS. Nr
PLAN REALIZACYJNY ZAGOSPODAROWANIA PRZEPOMPOWNI P8; dz. nr 64/10 obręb Potuły			67