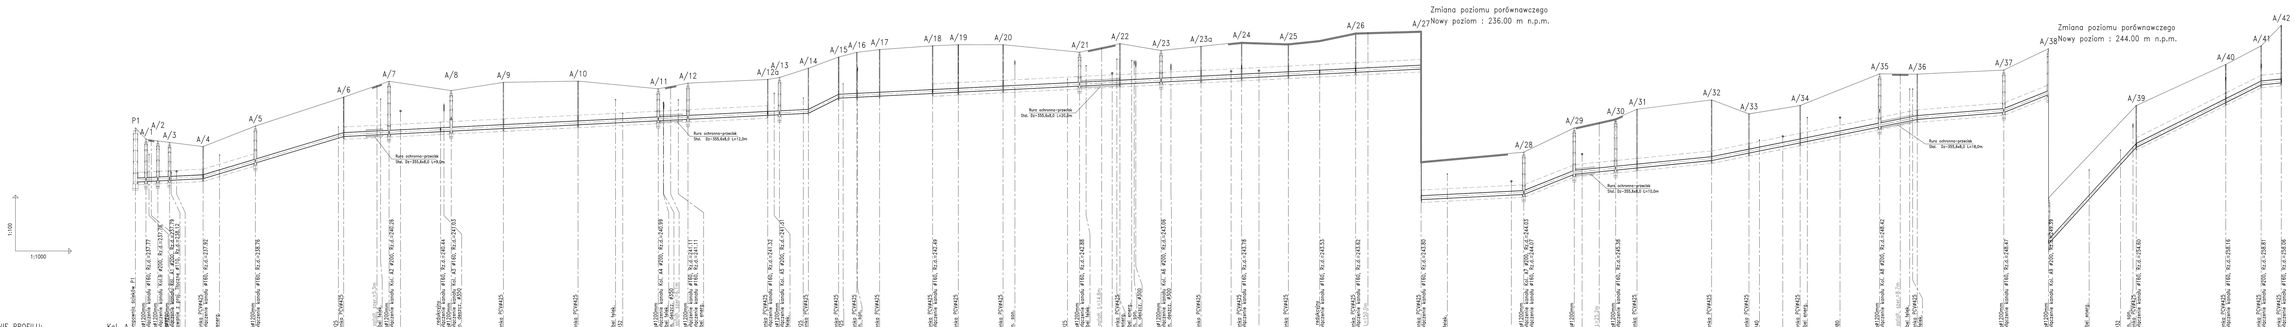

PRACOWNIA PROJEKTOWA mgr inż. Mirosław Łopato 77-100 BYTÓW ul. Kościelna 19 tel. 052 317 314	
TEMAT:	BIEGNI KANALIZACJI SANITARNEJ DLA m. CZWARNK, POTKY GMINA STĘŻYCA ul. 9 MARCA 7 83-322 STĘŻYCA
INWESTOR:	NR UPRAWNIEŃ: POZIOM:
PROJEKTOWAŁ:	NR UPRAWNIEŃ: POZIOM:
mgr inż. MIROSŁAW ŁOPATO	286/G6/2002
SPRAWDZIŁ:	NR UPRAWNIEŃ: POZIOM:
inż. KRZYSZTOF PINKERT	
SPRAWDZIŁ:	NR UPRAWNIEŃ: POZIOM:
mgr inż. RYSZARD LISIŃSKI	LM/OV/B3M/242/97
NAZWA RYSUNKU:	PROFIL PODŁUŻNY ZEWNI P1 KOLEKTOR A
TYTUŁ:	PSW
DATA:	KWIECIEŃ 2013
RYS. NR:	7