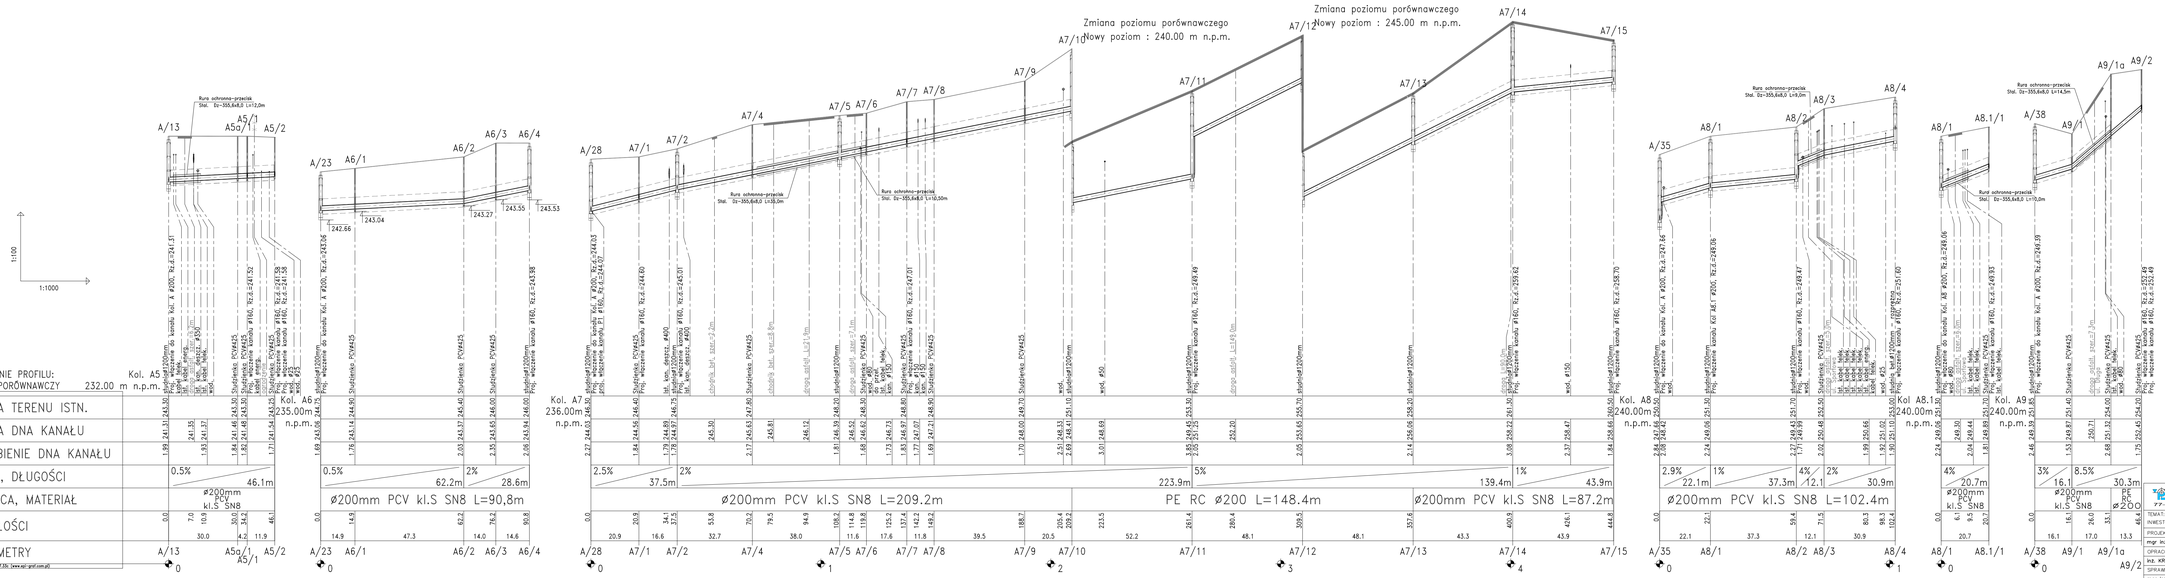

TEMAT:	BUDOWA KANALIZACJI SANITARNEJ DLA m. SZYMBARK, POTLKY
INWESTOR:	GMINA STĘŻYCA ul. 9 MARCA 7 83-322 STĘŻYCA
PROJEKTOWAŁ:	NR UPRAWNIEŃ: / PODPIS:
mgr inż. MIROSŁAW ŁOPATO	285/Gd/2002
OPRACOWAŁ:	NR UPRAWNIEŃ: / PODPIS:
inż. KRZYSZTOF PINKERT	
SPRAWDZIŁ:	NR UPRAWNIEŃ: / PODPIS:
mgr inż. RYSZARD USIŃSKI	UAN/IV/8346/243/87

SKALA: 1:100 / 1:1000

DATA: GRUDZIEŃ 2013

NAZWA RYSUNKU:
PROFILE PODŁUŻNE ZLEWNI P1
KOLEKTORY A5; A6; A7; A8; A8.1; A9

RYS. Nr 9

PRACOWNIA PROJEKTOWA
mgr inż. Mirosław Łopato
77-100 BYTÓW ul. Kościuszki 18 tel. 052 317 314