


KONSTRUKCJA ODTWARZANEJ NAWIERZCHNI W WERSJI BITUMICZNEJ

Beton asfaltowy w-wa ścieralna gr. 5 cm

Beton asfaltowy w-wa wiążąca gr. 3 cm

Kruszywo łamane stabilizowane mechanicznie gr. 15 cm

Grunt rodzimy

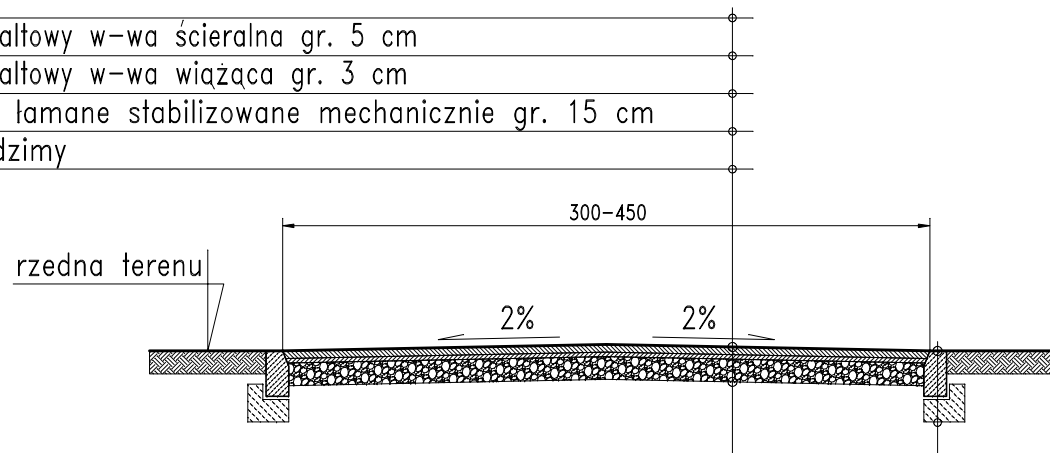

Krawężnik bet. 15x30x100cm.


Ława bet. 15x30cm, bet. C12/15

Beton asfaltowy w-wa ścieralna gr. 5 cm

Beton asfaltowy w-wa wiążąca gr. 3 cm

Kruszywo łamane stabilizowane mechanicznie gr. 15 cm

Grunt rodzimy

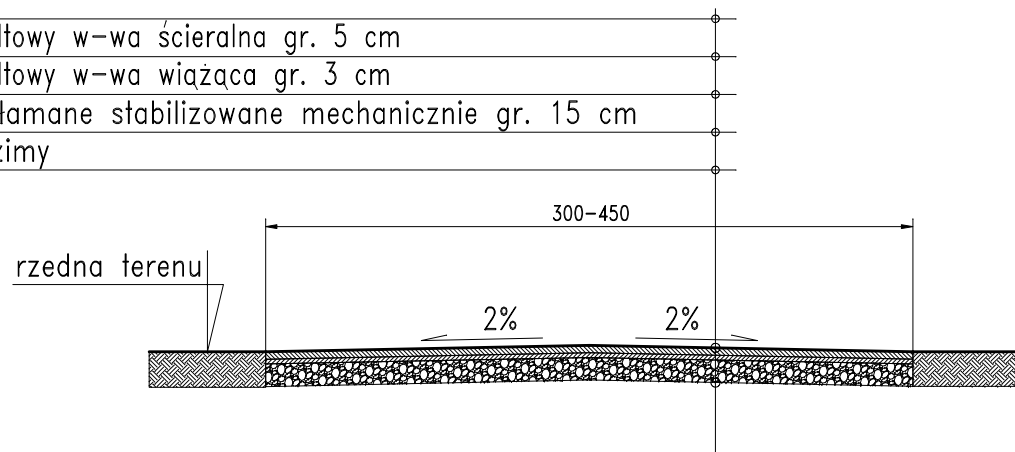

PRZEDSIĘBIORSTWO "ELPROJEKT" Sp z o.o W ELBLĄGU

Obiekt:	Sieć kanalizacji sanitarnej		
Adres:	Stężycza ul. Cicha		
Inwestor:	Gmina Stężycza		
Rysunek:	Konstrukcja odtwarzanej nawierzchni w wersji bitumicznej		SKALA 1:50
Opracował:	tech. Grzegorz Lubacha		Rys. 2
			XI.2015