
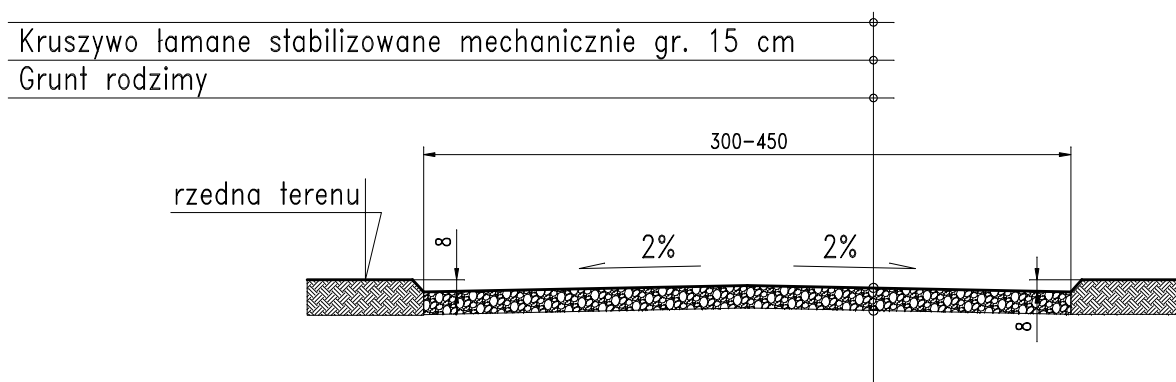


KONSTRUKCJA ODTWARZANEJ NAWIERZCHNI W WERSJI Z KRUSZYWA ŁAMANEGO

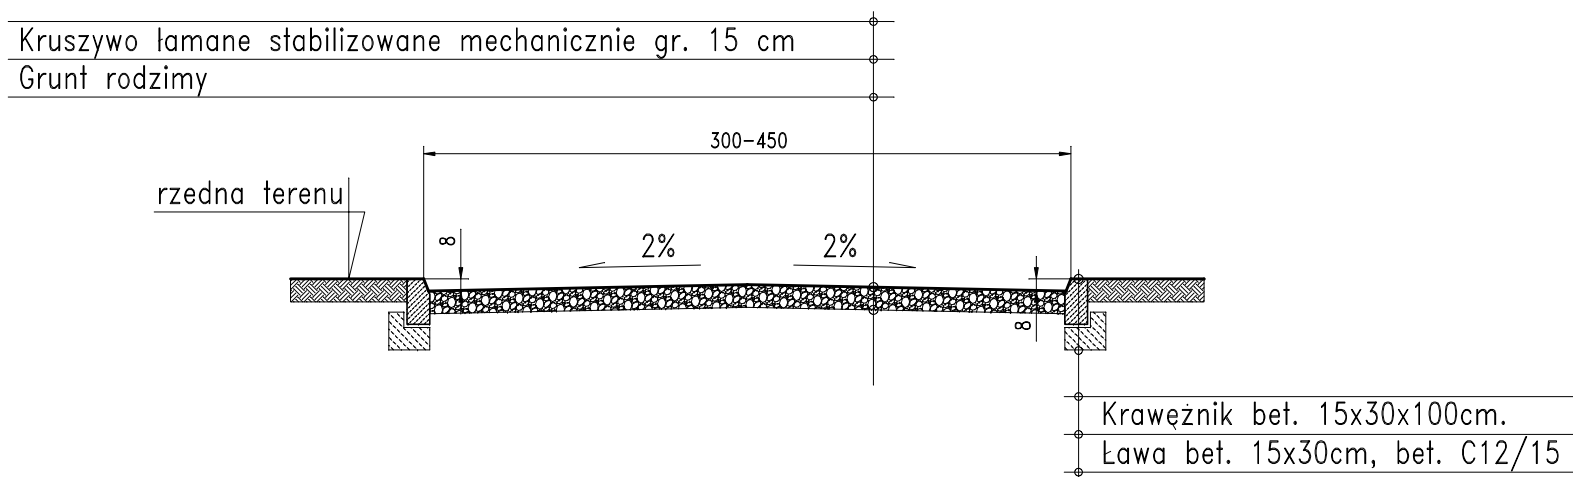

PRZEDSIĘBIORSTWO "ELPROJEKT" Sp z o.o W ELBLĄGU			
Obiekt:	Sieć kanalizacji sanitarnej		
Adres:	Kamienica Szlachecka, gm. Stężyca		
Inwestor:	Gmina Stężyca		
Rysunek:	Konstrukcja odtwarzanej nawierzchni w wersji z kruszywa łamanego		SKALA 1:50
Opracował:	tech. Grzegorz Lubacha		Rys. 5
			XI.2015