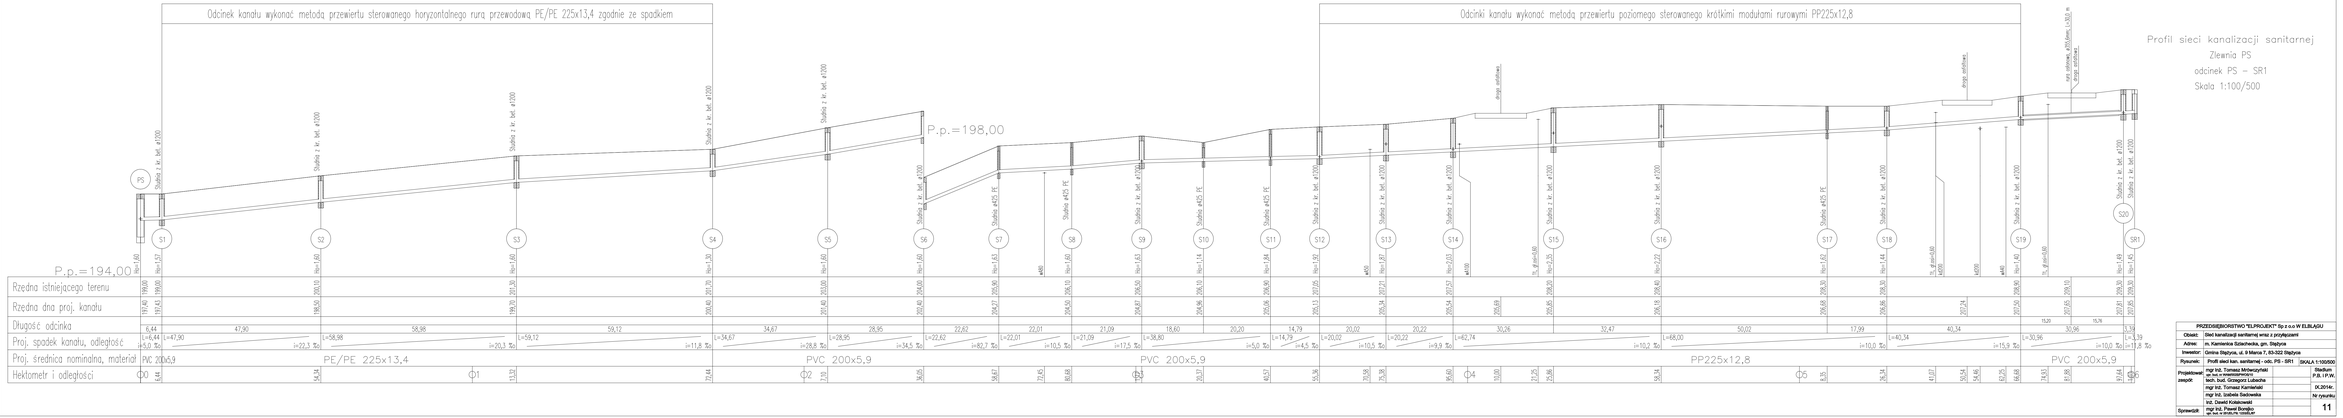

PRZEDSIĘBIORSTWO "ELPROJEKT" Sp z o.o W ELBLĄGU	
Obiekt:	Sieć kanalizacji sanitarnej wraz z przyłączami
Adres:	m. Kamienka Szlachecka, gm. Stążyna
Inwestor:	Gmina Stążyna, ul. ul Marsa 7, 83-322 Stążyna
Rysunek:	Profil sieci kan. sanitarnej - odc. PS - SR1 (SKALA 1:100/500)
Projektował: zespół:	mgr Inż. Tomasz Mańkowski wr.sw.o.o.nr/0003/POM/03 tech. bud. Grzegorz Lubecka mgr Inż. Tomasz Kamiński mgr Inż. Izabela Sadowska Inż. Dawid Kobiałowski
Sprawdził:	mgr Inż. Paweł Burdzy wr.sw.o.o.nr/0006/POM/98
	Stążyna P.B. i P.W. 01.2014r. Nr rysunku: 11