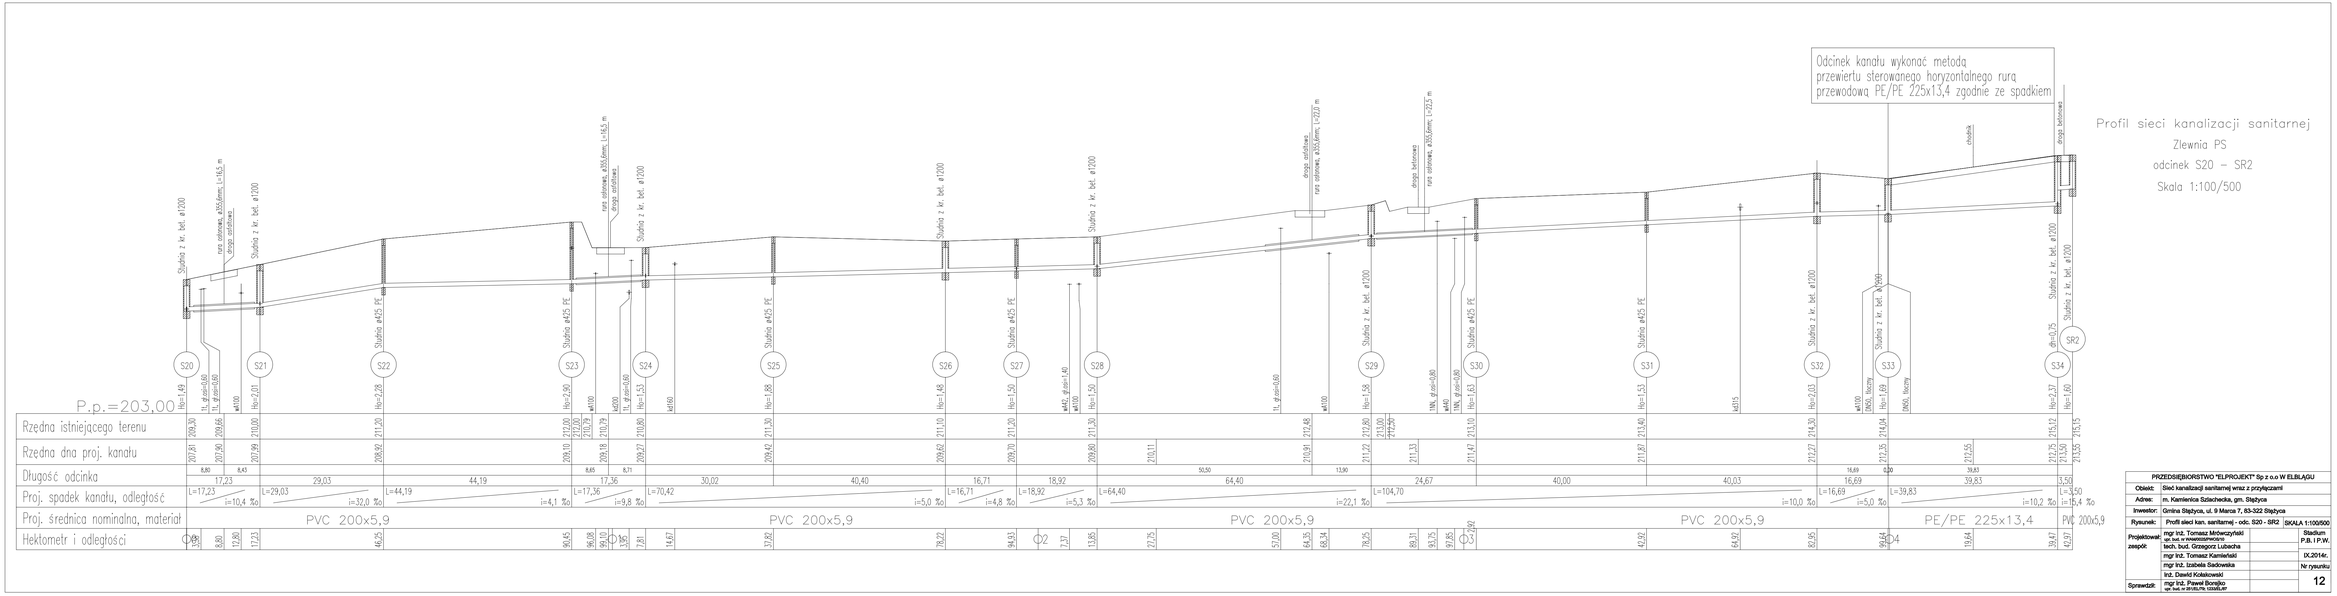

PRZEDSIĘBIORSTWO "ELPROJEKT" Sp z o.o W ELBLĄGU			
Obiekt:	Sieć kanalizacji sanitarnej wraz z przyłączami		
Adres:	m. Kamieńca Szlachecka, gm. Stążyca		
Inwestor:	Gmina Stążyca, ul. 9 Marca 7, 83-322 Stążyca		
Rysunek:	Profil sieci kan. sanitarnej - odc. S20 - SR2	SKALA 1:100/500	
Projektował: zespół:	mgr inż. Tomasz Mościwczyński tech. bud. Grzegorz Lubecha		Stadium P.B. i P.W.
	mgr inż. Tomasz Kamieński		(X.2014r.
	mgr inż. Izabela Sadowska		Nr rysunku
	inż. Dawid Kołakowski		12
Sprawdził:	mgr inż. Paweł Bondjo upr. bud. nr 20/85/PA, 10/88/Ełk		