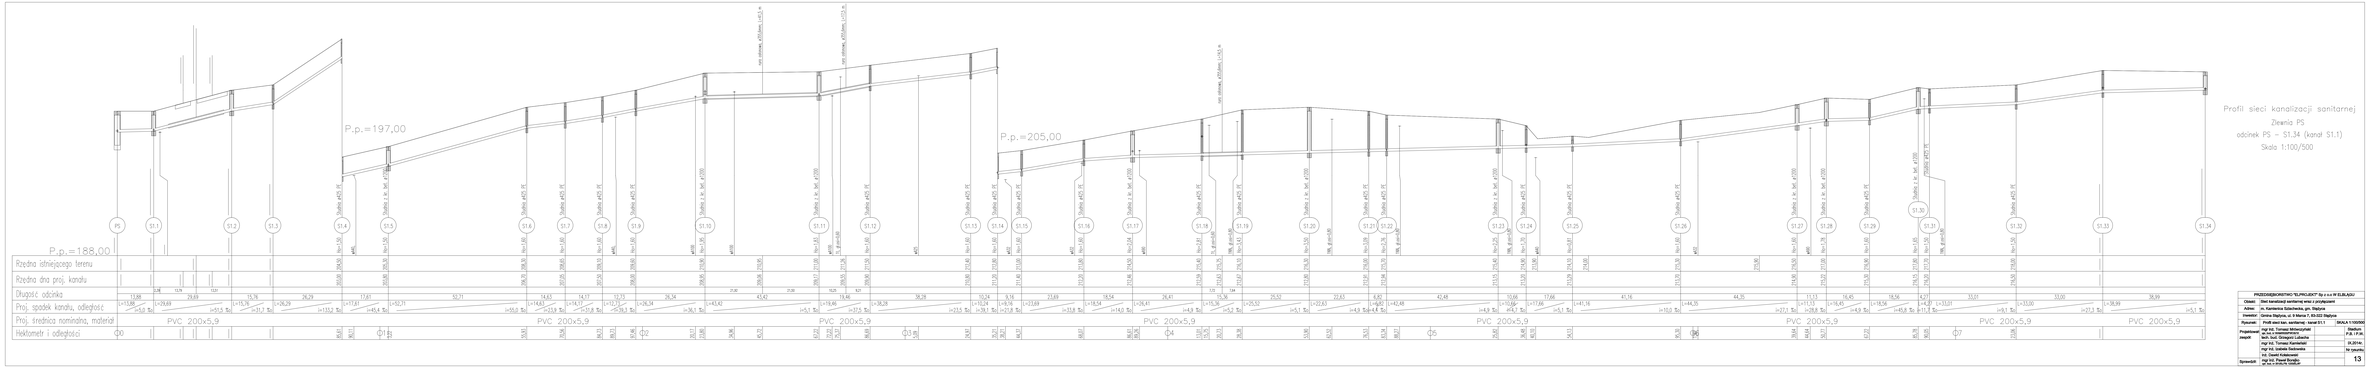

Profil sieci kanalizacji sanitarnej
Zlewnia PS
odcinek PS - S1.34 (kanał S1.1)
Skala 1:100/500

PRZEDSIĘBIORSTWO "ELPROJEKT" Sp z o o W ELBLĄGU	
Obiekt:	Sieć kanalizacji sanitarnej wraz z przyłączami
Adres:	ul. Kartenina Sobieskiego, gm. Stążyca
Inwestor:	Gmina Stążyca, ul. 3 Maja 7, 83-322 Stążyca
Rysunek:	Profil sieci kan. sanitarnej - kanał S1.1 SKALA 1:100/500
Projektanci uprawnień	mgr inż. Tomasz Mrówczyński Nr upr. budowlanego: Stadnicki P.B.P.W.
	tech. kan. Grzegorz Lubecka
	mgr inż. Tomasz Kamieniecki IX,2014r.
	mgr inż. Izabela Sadowska Nr uprawn.
	tech. Dariusz Kobylkowski
Sprawdził:	mgr inż. Tomasz Mrówczyński 13
	dr inż. Andrzej Szałdan