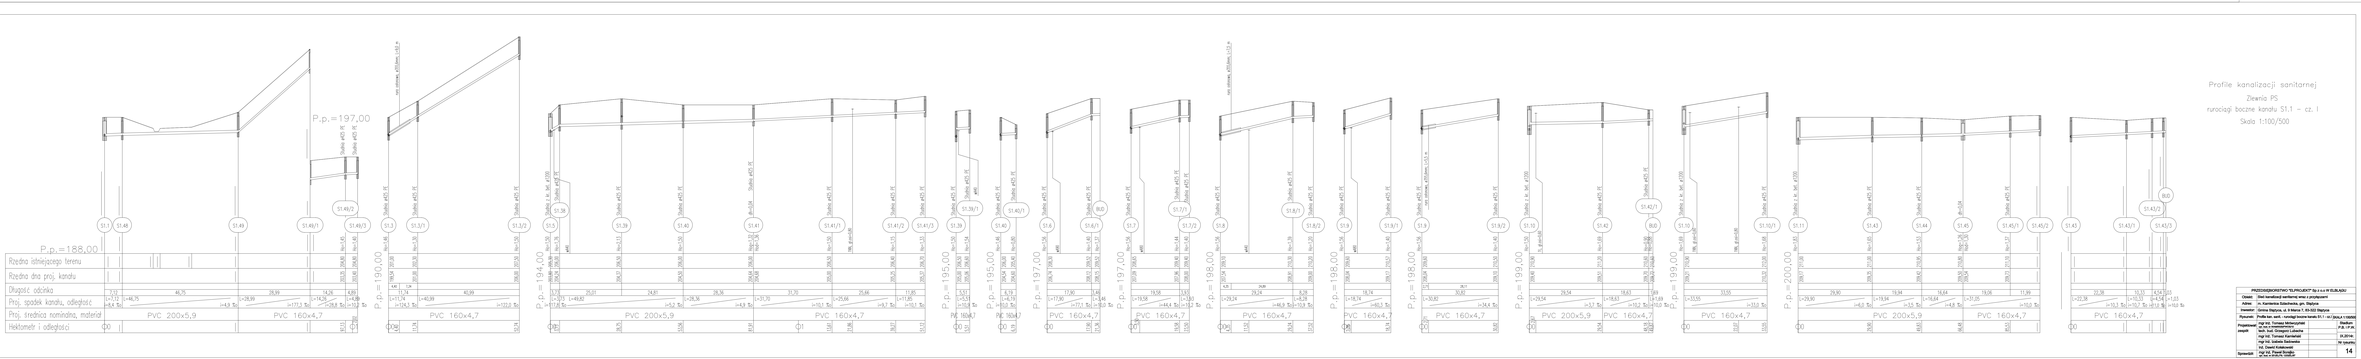
Profile kanalizacji sanitarnej
Zlewnia PS
rurociąg boczne kanału S1.1 – cz. I
Skala 1:100/500
P.p.=188,00
P.p.=197,00
P.p.=190,00
P.p.=194,00
P.p.=195,00
P.p.=195,00
P.p.=197,00
P.p.=197,00
P.p.=198,00
P.p.=198,00
P.p.=199,00
P.p.=199,00
P.p.=200,00
Rzędna istniejącego terenu
Rzędna dna proj. kanału
Długość odcinka
Proj. spadek kanału, odległość
Proj. średnica nominalna, materiał
Hektometr i odległości
PVC 200x5,9
PVC 160x4,7
PROJEKTBIOROTPO "ELPROJEKT" Sp.z o.o.W ELBLĄGU
Obiekt: Sieć kanalizacji sanitarnej wraz z przyłączami
Adres: m. Kamienica Dolna/Kosy, gm. Stążyna
Inwestor: Gmina Stążyna, ul. 3 Maja 2, 83-422 Stążyna
Rysunek: Profile kan. sanit. - rurociąg boczne kanału S1.1 - cz.I (skala 1:100/500)
Projektował zespół: mgr inż. Tomasz Bzdawczyński
tel.no.w.ID:PDM/0001/1
Stanisław P.B.-1-P.W.
mgr inż. Tomasz Kamiński
mgr inż. Jolanta Bednarska
Sprawdził: mgr inż. Tomasz Kamiński
mgr inż. Jolanta Bednarska
mgr inż. Andrzej Grzegorz
Stążyna dn. 25.07.04
Nr rysunku: 14