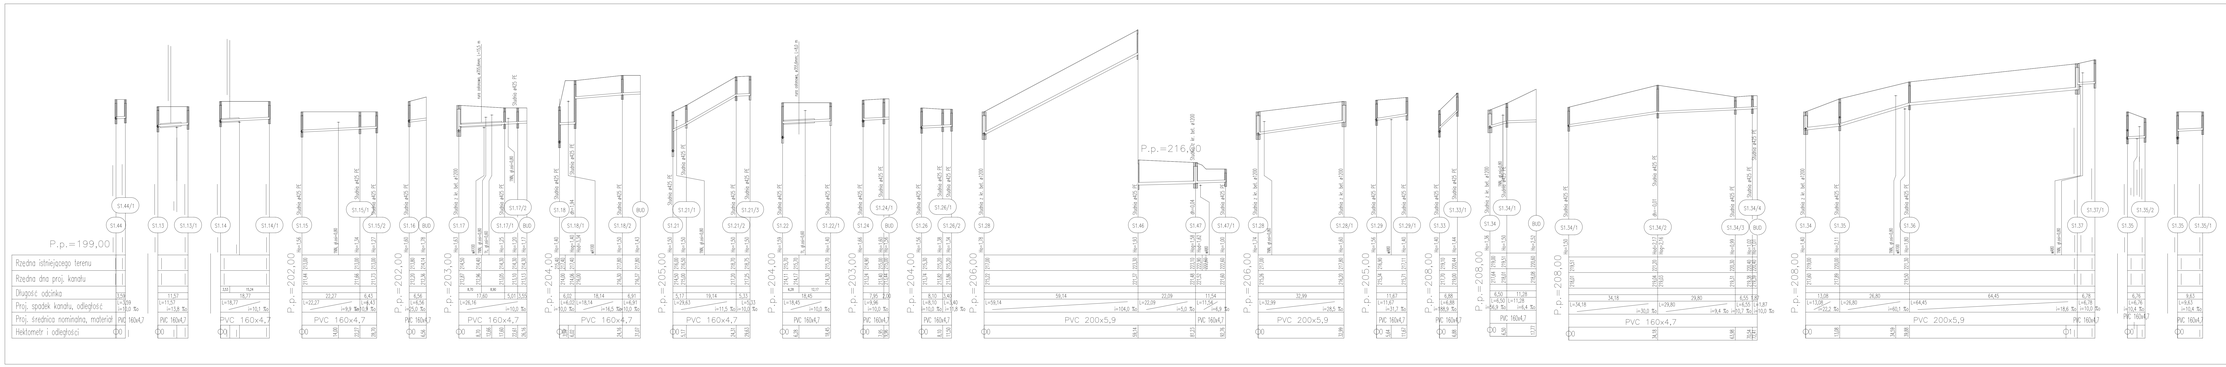
Profile kanalizacji sanitarnej
Zlewnia PS
rurociągi boczne kanału S1.1 – cz. II
Skala 1:100/500
P.p.=199,00
P.p.=202,00
P.p.=203,00
P.p.=204,00
P.p.=205,00
P.p.=206,00
P.p.=216,00
P.p.=208,00
Rzędna istniejącego terenu
Rzędna dna proj. kanału
Długość odcinka
Proj. spadek kanału, odległość
Proj. średnica nominalna, materiał
Hektometr i odległości
PVC 160x4,7
PVC 200x5,9
PVC 160x4,7
PVC 200x5,9
PVC 160x4,7
PVC 200x5,9
PVC 160x4,7
PVC 160x4,7
PVC 160x4,7