


Podziatka 1:100/500

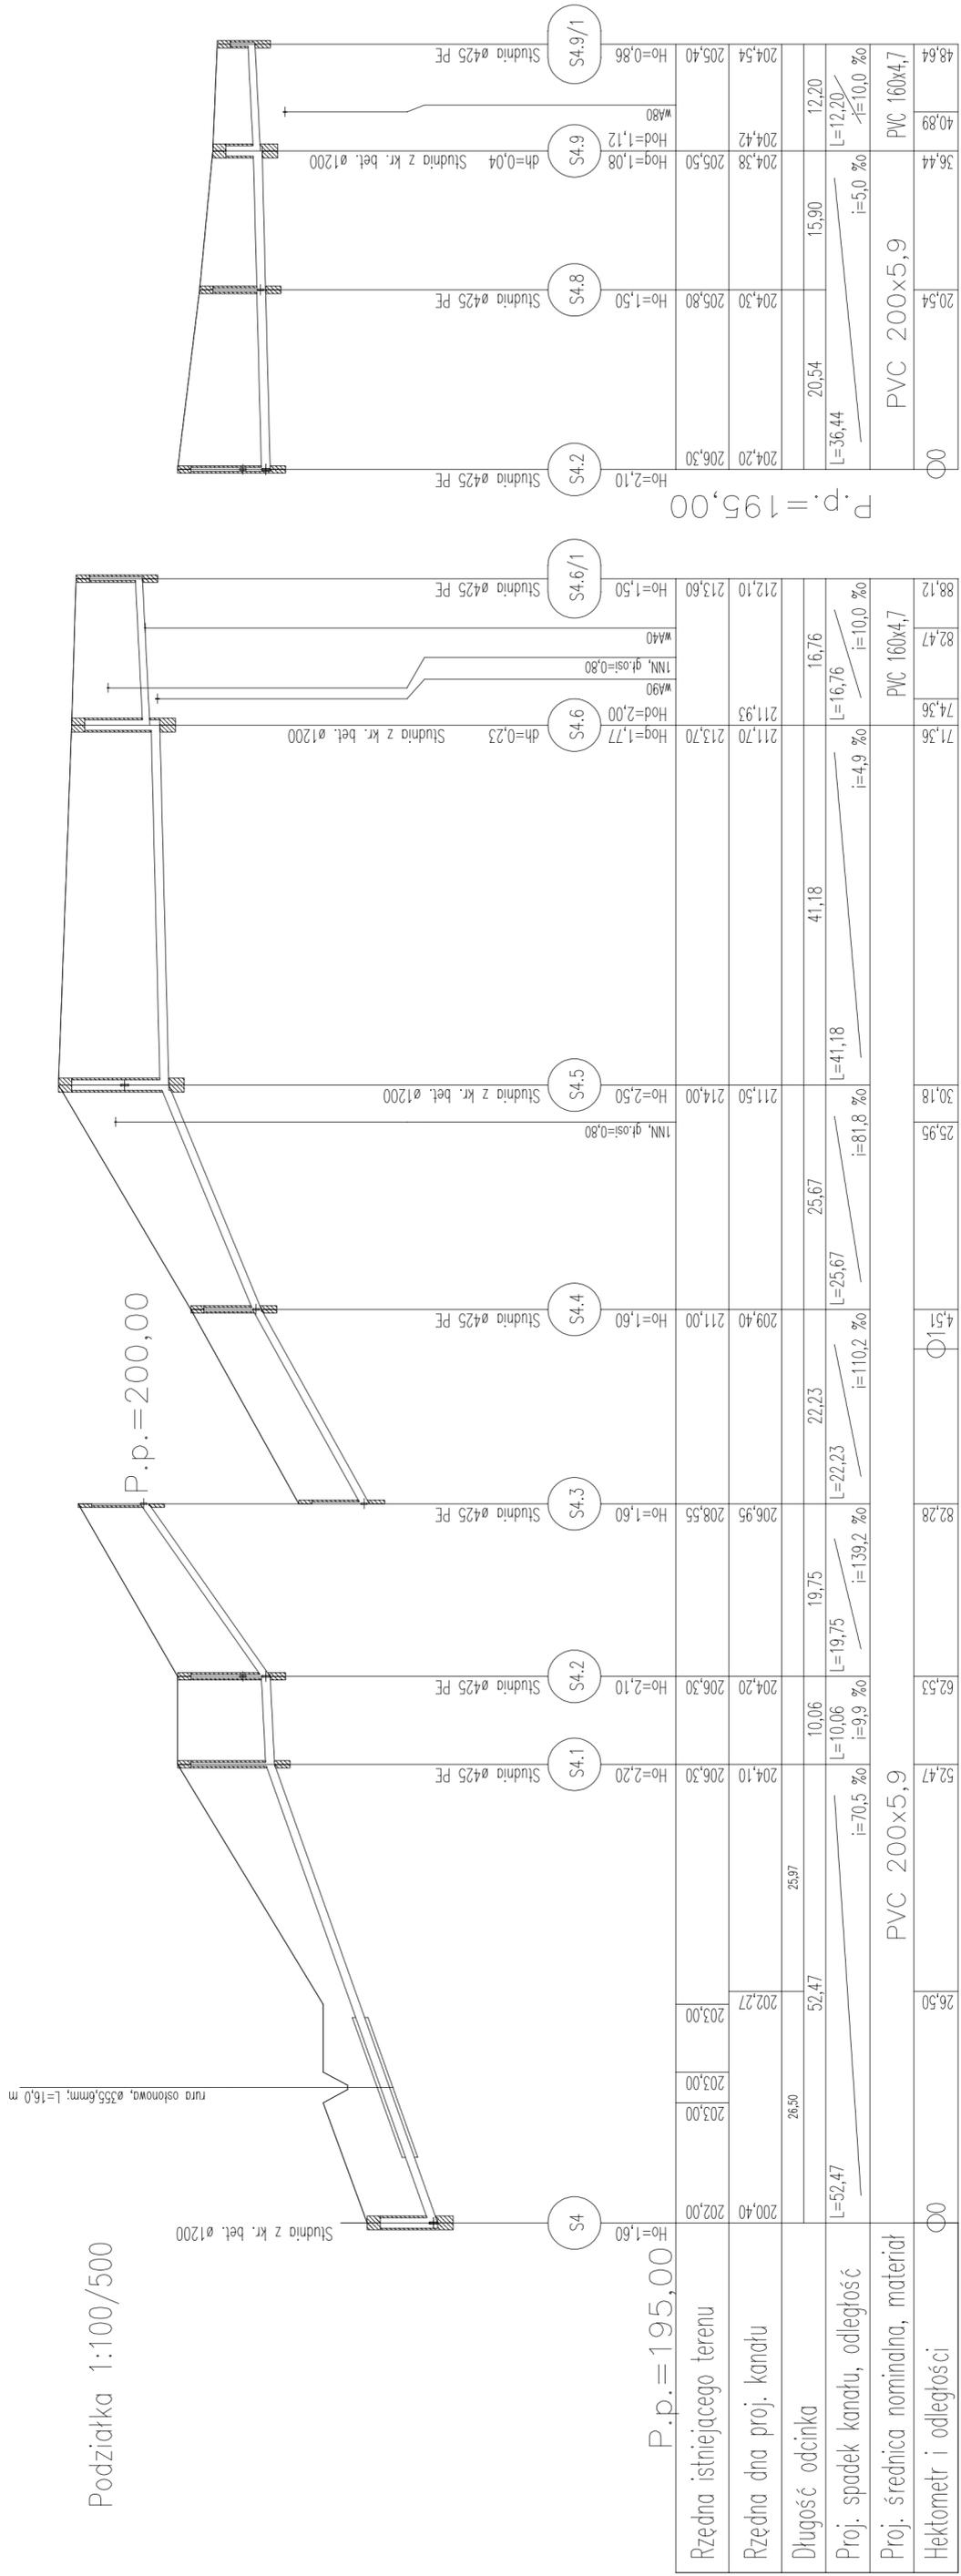

Profil kanalizacji sanitarnej

Zlewnia PS

odcinek S4 – S4.6/1 (kanal S4)

odcinek S4.2 – S4.9/1

Skala 1:100/500

PRZEDSIĘBIORSTWO "ELPROJEKT" Sp z o.o W ELBLĄGU	
Obiekt:	Sieć kanalizacji sanitarnej wraz z przyłączami
Adres:	m. Kamienica Szlachecka, gm. Stężyca
Inwestor:	Gmina Stężyca, ul. 9 Marca 7, 85-322 Stężyca
Rysunek:	Profil kan. sanitarnej zlewnia PS - kanal S4 SKALA 1:100/500
Projektant:	mgr inż. Tomasz Mirowski
zespół:	mgr inż. Tomasz Mirowski mgr inż. Izabela Sadowska mgr inż. Tomasz Kamiński
Sprawił:	mgr inż. Paweł Borejko
Nr rysunku:	IX.2014r.
Stadium:	P.B. I.P.W.
Skala:	1:100/500
Strona:	16