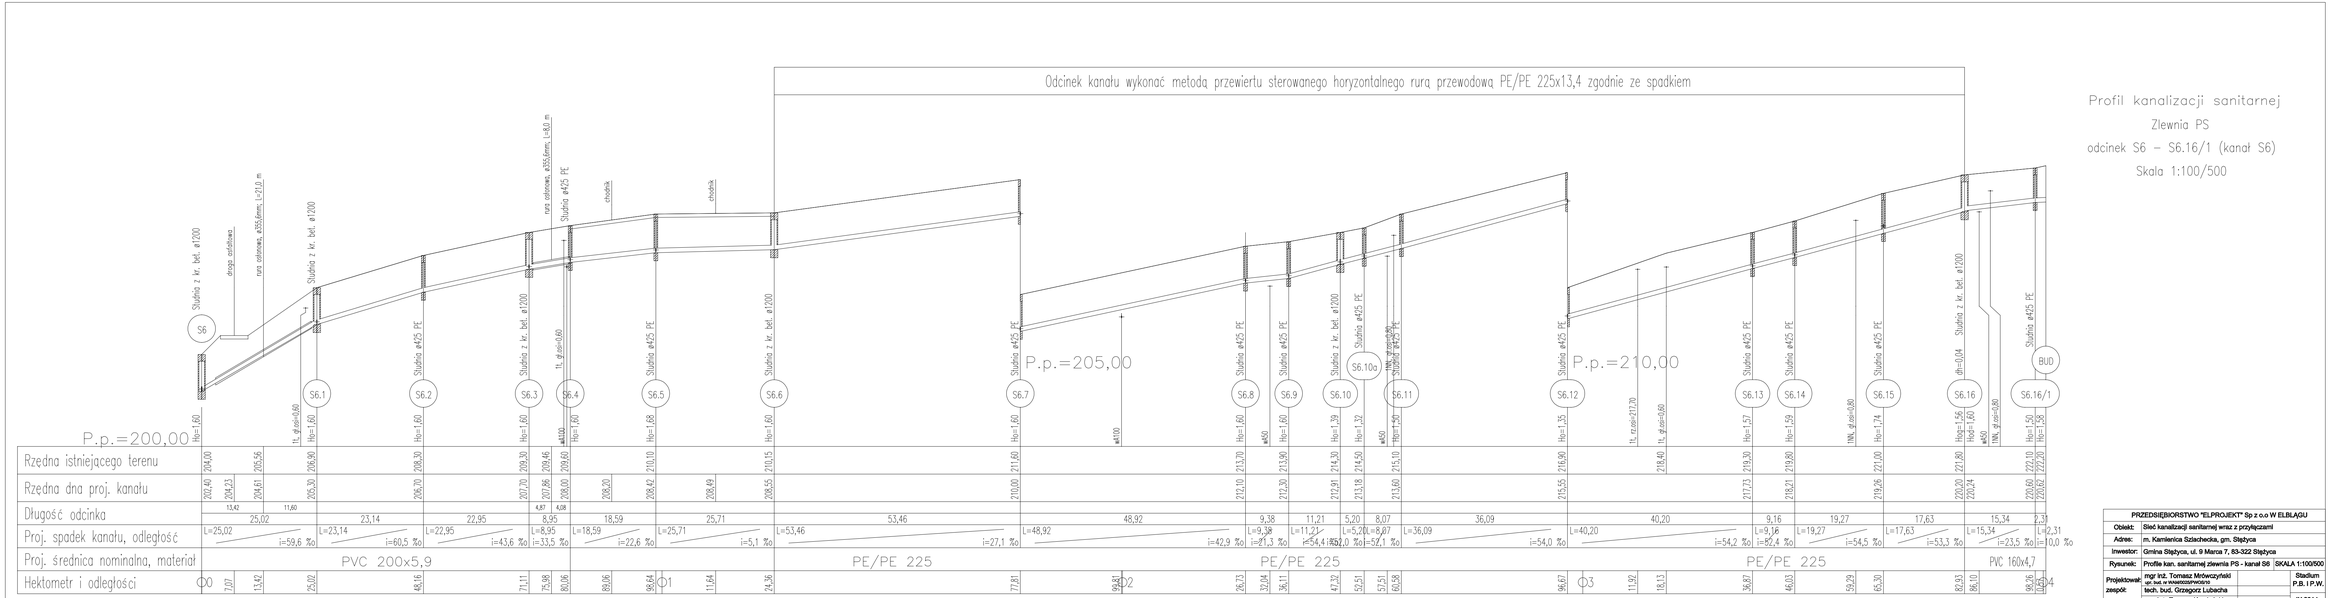

Profil kanalizacji sanitarnej

Zlewnia PS

odcinek S6 – S6.16/1 (kanał S6)

Skala 1:100/500

PRZEDSIĘBIORSTWO "ELPROJEKT" Sp z o.o W ELBLĄGU			
Obiekt:	Sieć kanalizacji sanitarnej wraz z przyłączami		
Adres:	m. Kamienica Szlachecka, gm. Stążyca		
Inwestor:	Gmina Stążyca, ul. 9 Marca 7, 83-322 Stążyca		
Rysunek:	Profile kan. sanitarnej zlewnia PS - kanał S6	SKALA 1:100/500	
Projektował:	mgr inż. Tomasz Mrówczyński upr. bud. w miejscowości nieograniczonej		Stadium P.B. i P.W.
zespół:	tech. bud. Grzegorz Lubacha		
	mgr inż. Tomasz Kamieński		DK.2014r.
	mgr inż. Izabela Siedowska		Nr rysunku:
	inż. Dawid Kołakowski		
Sprawdził:	mgr inż. Paweł Borejko upr. bud. w zakresie branży drogowej		18