Odcinki kanału wykonać metodą przewiertu poziomego sterowanego krótkimi modułami rurowymi PP225x12,8

Odcinek kanału wykonać metodą przewiertu sterowanego horyzontalnego rurą przewodową PE/PE 225x13,4 zgodnie ze spadkiem

Odcinek kanału wykonać metodą przewiertu sterowanego horyzontalnego rurą przewodową PE/PE 225x13,4 zgodnie ze spadkiem

Profil kanalizacji sanitarnej

Zlewnia PS

odcinek S14 – S14.19/1 (kanał S14)

Skala 1:100/500

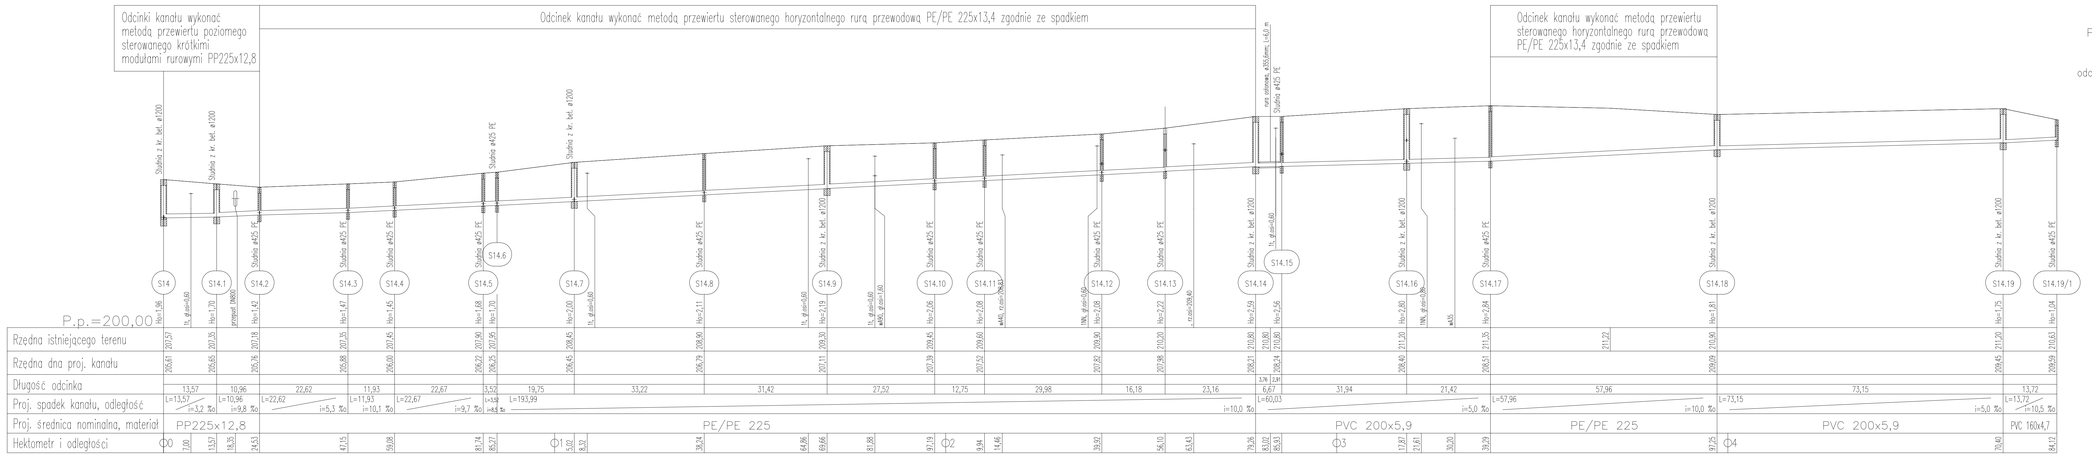

PRZEDSIĘBIORSTWO "ELPROJEKT" Sp.z o.o W ELBLĄGU			
Obiekt:	Sieć kanalizacji sanitarnej wraz z przyłączami		
Adres:	m. Kamienica Szlachecka, gm. Stążyca		
Inwestor:	Gmina Stążyca, ul. 9 Marca 7, 63-322 Stążyca		
Rysunek:	Profil kan. sanitarnej - kanał S14		SKALA 1:100/500
Projektował:	mgr inż. Tomasz Mońkowski sp. bud. w ograniczonem zakresie		Stadium P.B. I P.W.
zespół:	tech. bud. Grzegorz Lubecka		
	mgr inż. Tomasz Kamiński		IX.2014r.
	mgr inż. Izabela Sadowska		Nr rysunku
	inż. Dawid Kotakowski		
Sprawdził:	mgr inż. Paweł Borejko sp. bud. w ograniczonem zakresie		20