


Profil sieci kanalizacji sanitarnej

Zlewnia PS

odcinek S34 – S44/1

Skala 1:100/500

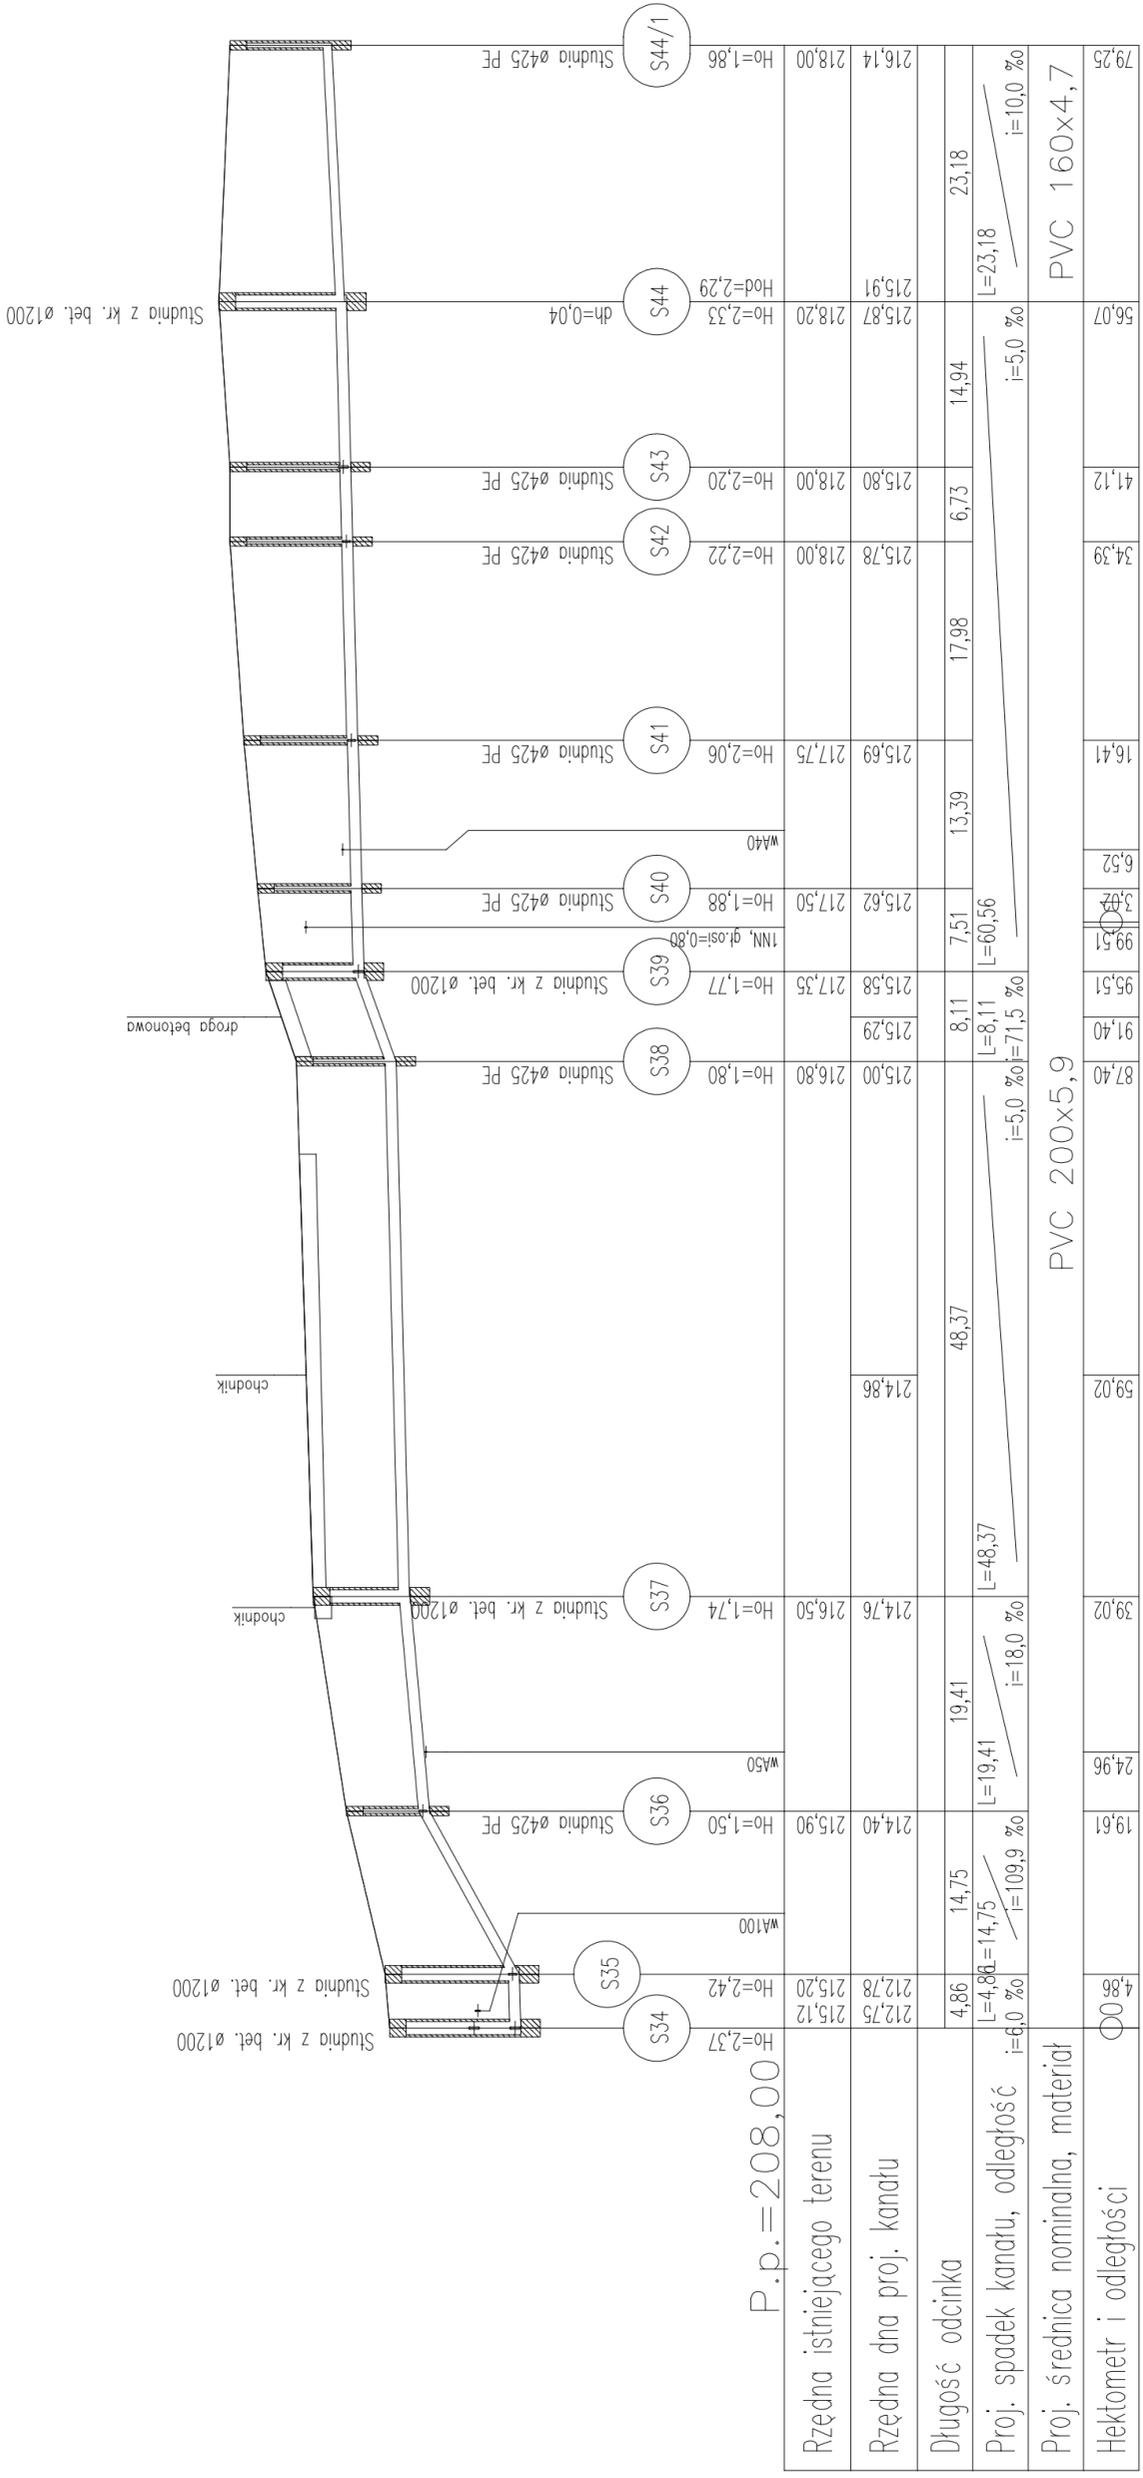

P.p. = 208,00

Rzędna istniejącego terenu

Rzędna dna proj. kanału

Długość odcinka

Proj. spadek kanału, odległość

Proj. średnica nominalna, materiał

Hektometr i odległości

PRZEDSIĘBIORSTWO "ELPROJEKT" Sp z o.o W ELBLĄGU	
Obiekt:	Sieć kanalizacji sanitarnej wraz z przyłączami
Adres:	m. Kamienica Szlachecka, gm. Siężyca
Investor:	Gmina Siężyca, ul. 9 Marca 7, 83-322 Siężyca
Rysunek:	Profil sieci kan. sanitarnej - odc. P34 - S44/1 SKALA 1:100/500
Projektował:	mgr inż. Tomasz Mrowczyński
zespół:	mgr inż. Izabela Sadowska
Sprawił:	mgr inż. Paweł Borejko
Stadium	P.B. I P.W.
	IX.2014r.
	Nr rysunku
	22