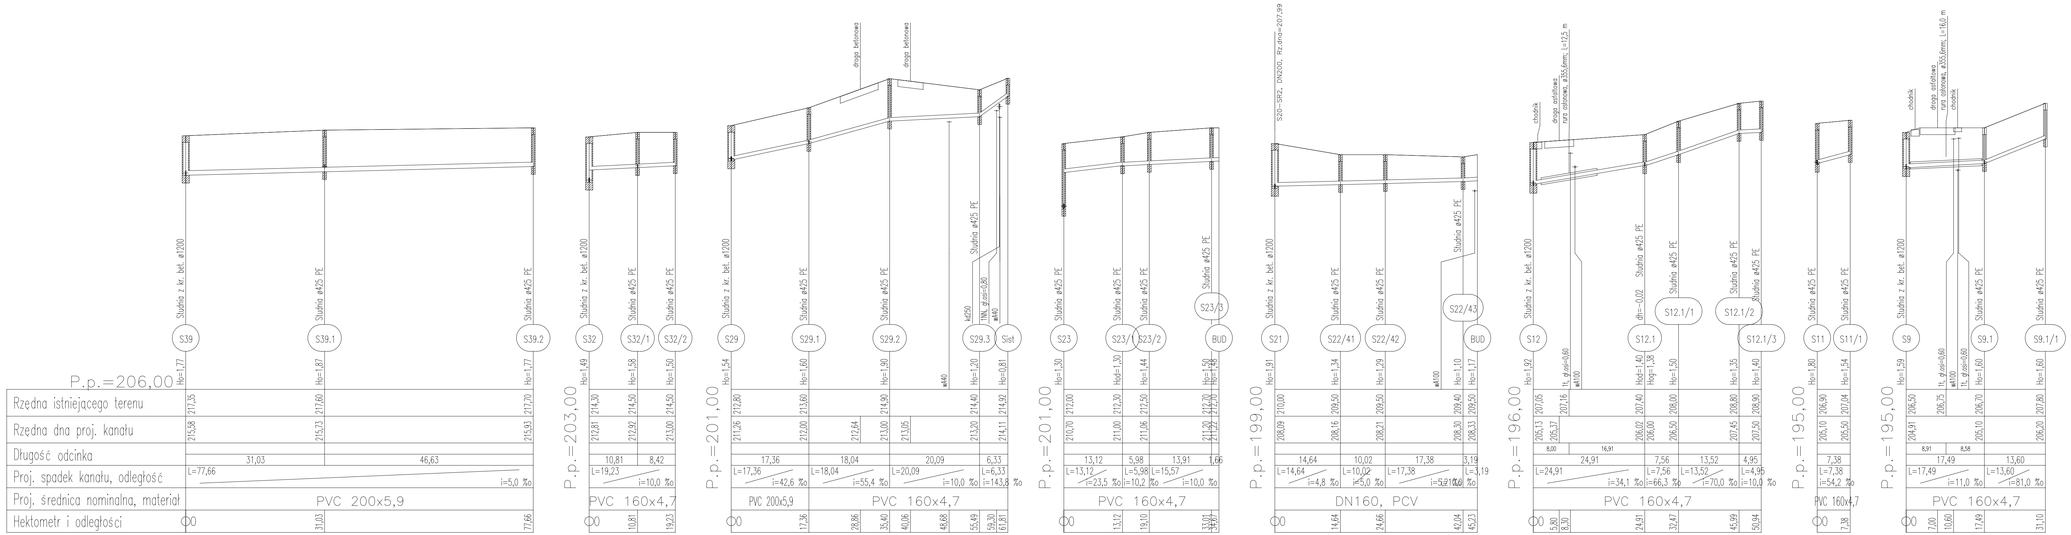

Profile kanalizacji sanitarnej

Zlewnia PS

Kanały boczne

Skala 1:100/500

PRZEDSIĘBIORSTWO "ELPROJEKT" Sp z o.o W ELBLĄGU		
Obiekt:	Sieć kanalizacji sanitarnej wraz z przyłączami	
Adres:	m. Kamienica Szlachecka, gm. Stążyca	
Inwestor:	Gmina Stążyca, ul. 9 Marca 7, 83-322 Stążyca	
Rysunek:	Profile kan. sanit.zlewnia PS - kanały boczne	SKALA 1:100/500
Projektował zespół:	mgr inż. Tomasz Mrówczyński upr. bud. nr WM/0035/PM/09/U	Stadium P.B. i P.W.
	tech. bud. Grzegorz Lubecka	
	mgr inż. Tomasz Kamiński	IX.2014r.
	mgr inż. Izabela Sadowska	Nr rysunku
	inż. Dawid Kołakowski	23
Sprawdził:	mgr inż. Paweł Borejko upr. bud. nr 2/0/0LPB 1233/0LM7	