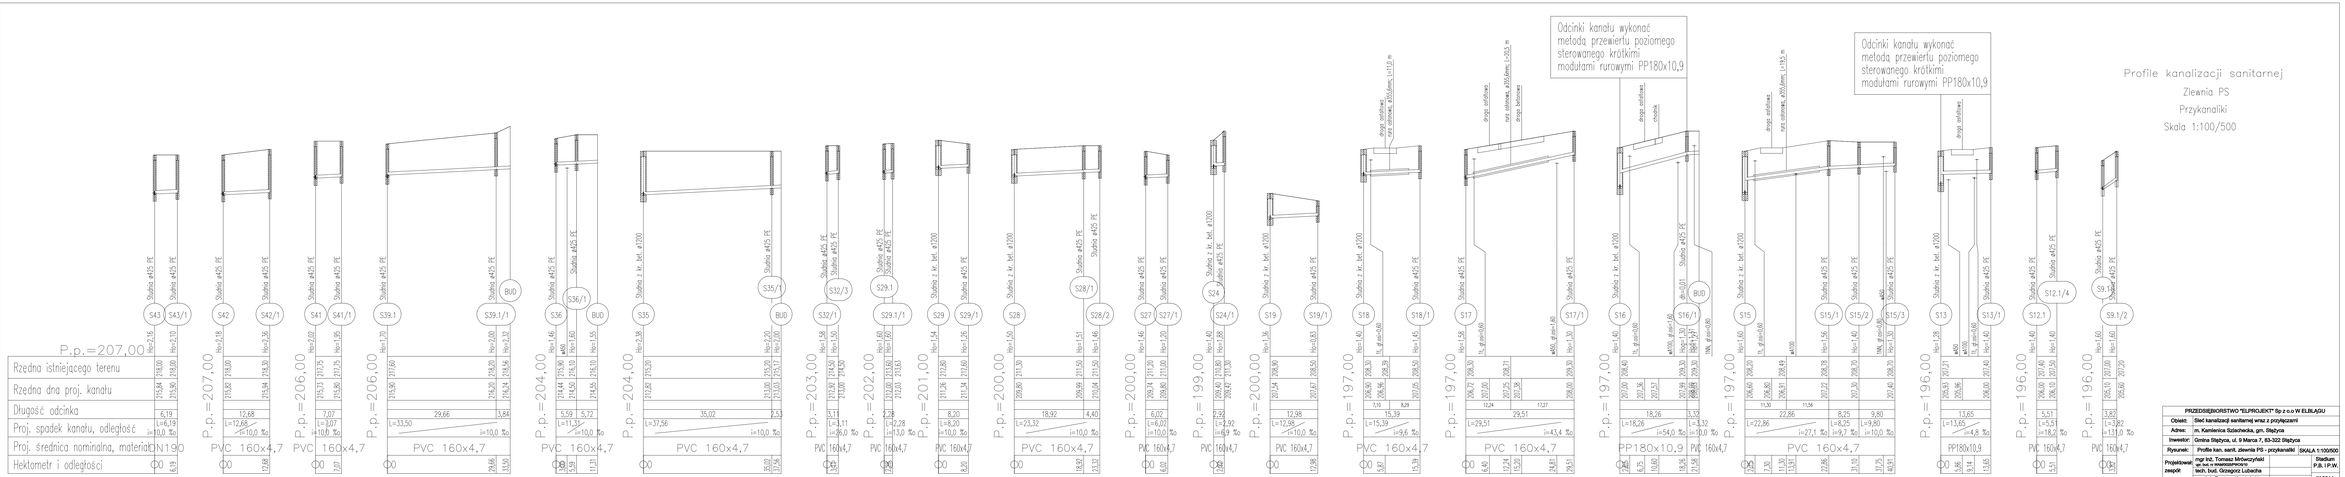

PRZEDSIĘBIORSTWO "ELPROJEKT" Sp z o.o W ELBLĄGU	
Obiekt:	Sieć kanalizacji sanitarnej wraz z przyłączami
Adres:	m. Kamienice Szlacheckie, gm. Stążyca
Inwestor:	Gmina Stążyca, ul. ś.Marcin 7, 63-322 Stążyca
Rysunek:	Profile kan. sanit. zlewnia PS - przykanaliki SKALA 1:100/500
Projektował: zespół:	mgr inż. Tomasz Mrówczyński upr.bud. w inżynierii sanitarnej
	tech. bud. Grzegorz Lubecha
	mgr inż. Tomasz Kamiński
	mgr inż. Izabela Sadowska
	Stadium: P.B. i P.W.
	IX.2014r.
	Nr rysunku: 24
Sprawdził:	inż. Dawid Kosiłowski
	mgr inż. Paweł Borejko upr. bud. w zakresie konstrukcji