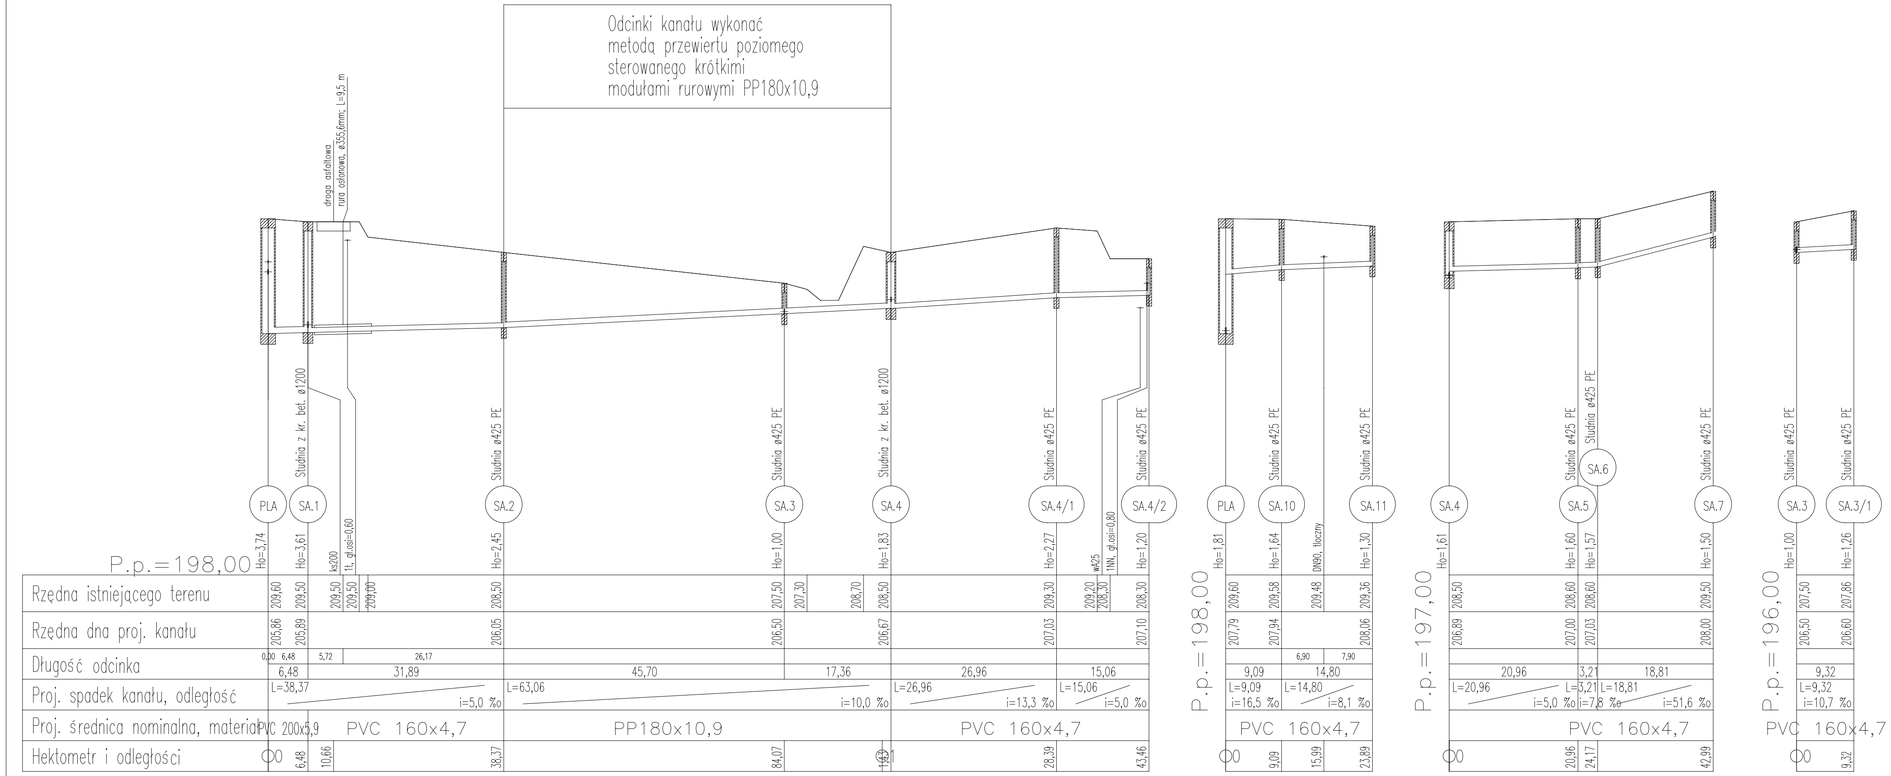

Profile kanalizacji sanitarnej

Zlewnia PLA

cz. I

Skala 1:100/500

PRZEDSIĘBIORSTWO "ELPROJEKT" Sp z o.o W ELBLĄGU			
Obiekt:	Sieć kanalizacji sanitarnej wraz z przyłączami		
Adres:	m. Kamienica Szlachecka, gm. Stężyca		
Inwestor:	Gmina Stężyca, ul. 9 Marca 7, 83-322 Stężyca		
Rysunek:	Profile kan. sanitarnej - zlewnia PLA cz. I	SKALA 1:100/500	
Projektował: zespół:	mgr inż. Tomasz Mrówczyński upr. bud. nr WAM/0025/PWOS/10		Stadium P.B. i P.W.
	tech. bud. Grzegorz Lubacha		
	mgr inż. Tomasz Kamieński		IX.2014r.
	mgr inż. Izabela Sadowska		Nr rysunku
	inż. Dawid Kołakowski		25
Sprawdził:	mgr inż. Paweł Borejko upr. bud. nr 25/1/ELI/78; 1233/ELI/87		