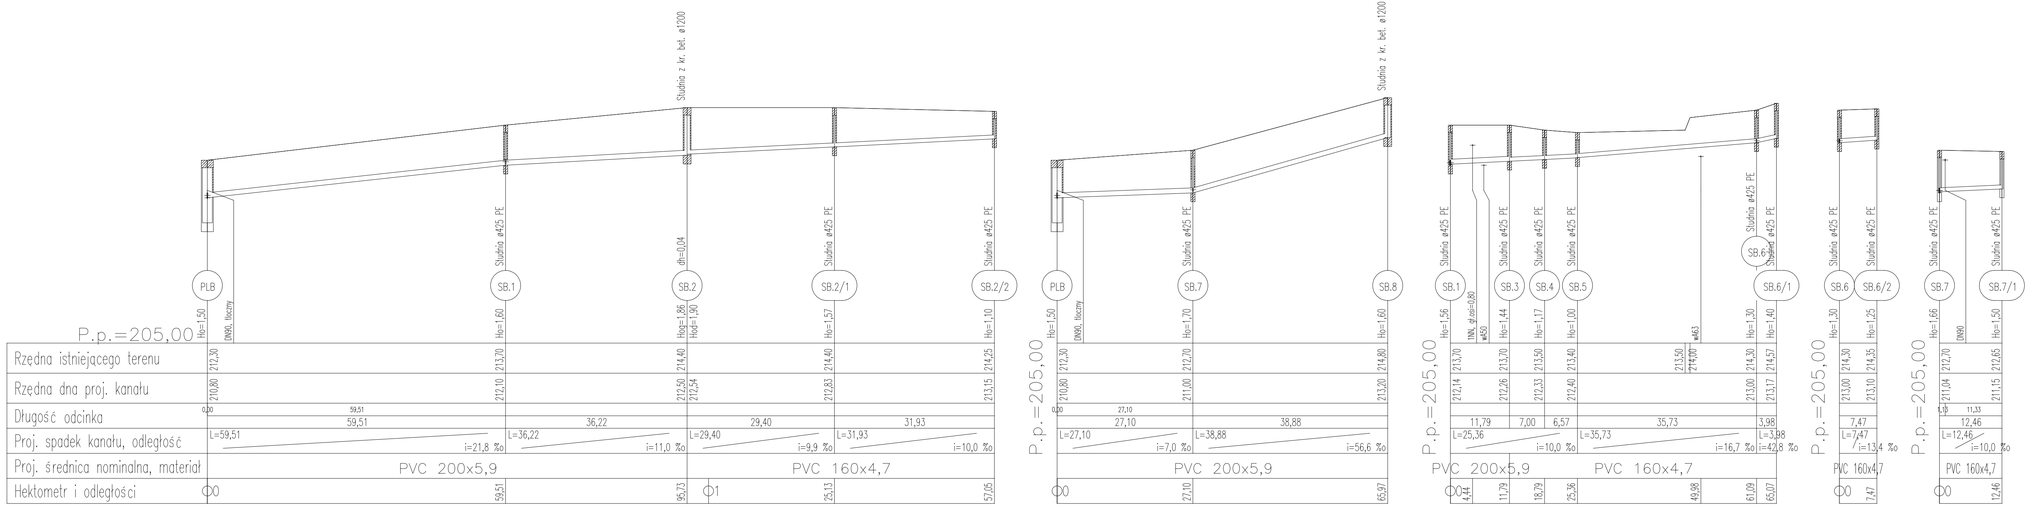

Profile kanalizacji sanitarnej

Zlewnia PLB

Skala 1:100/500

PRZEDSIĘBIORSTWO "ELPROJEKT" Sp z o.o W ELBLĄGU			
Obiekt:	Sieć kanalizacji sanitarnej wraz z przyłączami		
Adres:	m. Kamienica Szlachecka, gm. Stążyca		
Inwestor:	Gmina Stążyca, ul. 9 Marca 7, 83-322 Stążyca		
Rysunek:	Profile kan. sanitarnej - zlewnia PLB	SKALA 1:100/500	
Projektował: zespół:	mgr inż. Tomasz Mrówczyński upr. bud. w NWAKOSZPWOiKN		Stadium P.B. i P.W.
	tech. bud. Grzegorz Lubacha		
	mgr inż. Tomasz Kamieński		IX.2014r.
	mgr inż. Izabela Sadowska		Nr rysunku
	inż. Dawid Kotakowski		27
Sprawdził:	mgr inż. Paweł Borejko upr. bud. w SPUEL/78; 123ZUBUR		