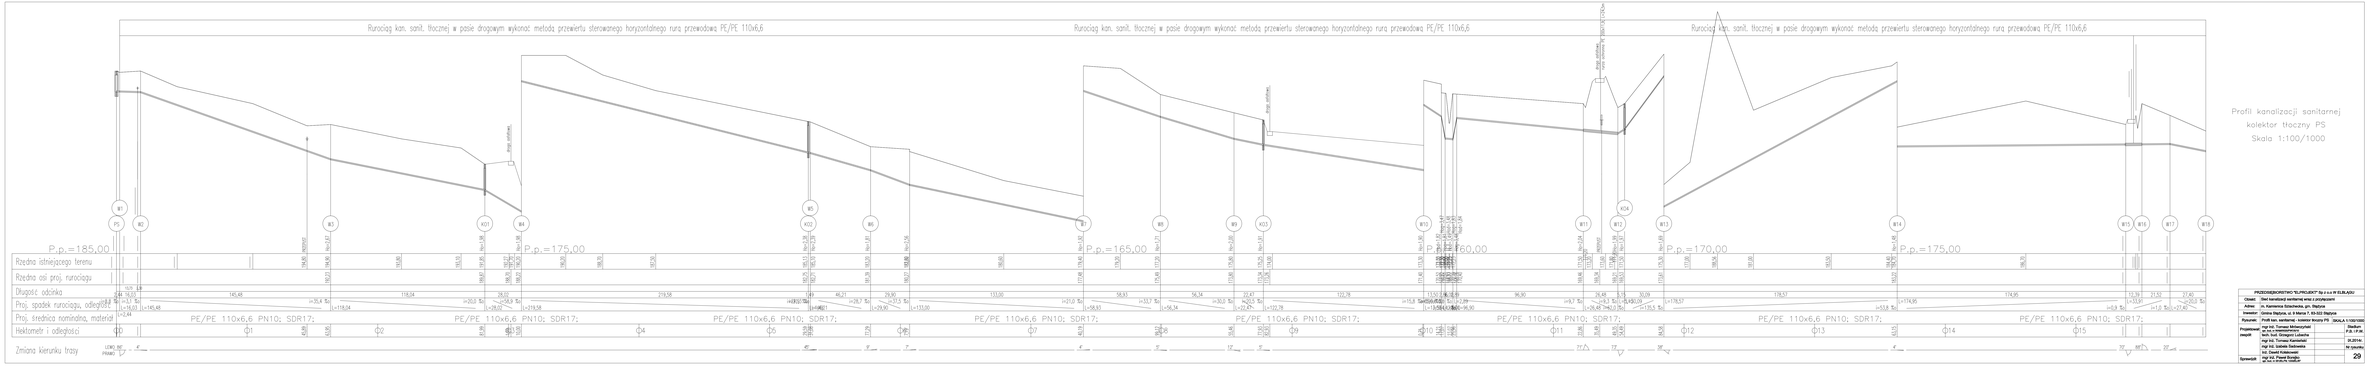

Profil kanalizacji sanitarnej
kolektor tłoczny PS
Skala 1:100/1000

PRZEDSIĘBIORSTWO "ELPROJEKT" Sp z o.o W ELBLĄGU			
Obiekt	Sieć kanalizacji sanitarnej wraz z przyłączami		
Adres	m. Kamienica Królewska, gm. Stążyna		
Inwestor	Gmina Stążyna, ul. Ks Marka 7, 83-322 Stążyna		
Rysunek	Profil kan. sanitarnej - kolektor tłoczny PS	SKALA 1:100/1000	
Projektowali uprawnieni	mgr inż. Tomasz Mirkowchuk upr. budowlane nr 28/PO/90 tech. bud. Grzegorz Lubecka		Siedlce P.B.P.W.
	mgr inż. Tomasz Kamieński upr. budowlane nr 28/PO/90		30.2014r.
	mgr inż. Tomasz Kamieński inż. Dawid Kobierowski		Nr rysunku
Sprawdził	mgr inż. Paweł Sondej upr. bud. nr 0/0/0/0, uprawn.		29