


# Profil sieci wodociągowej

Skala 1:100/500

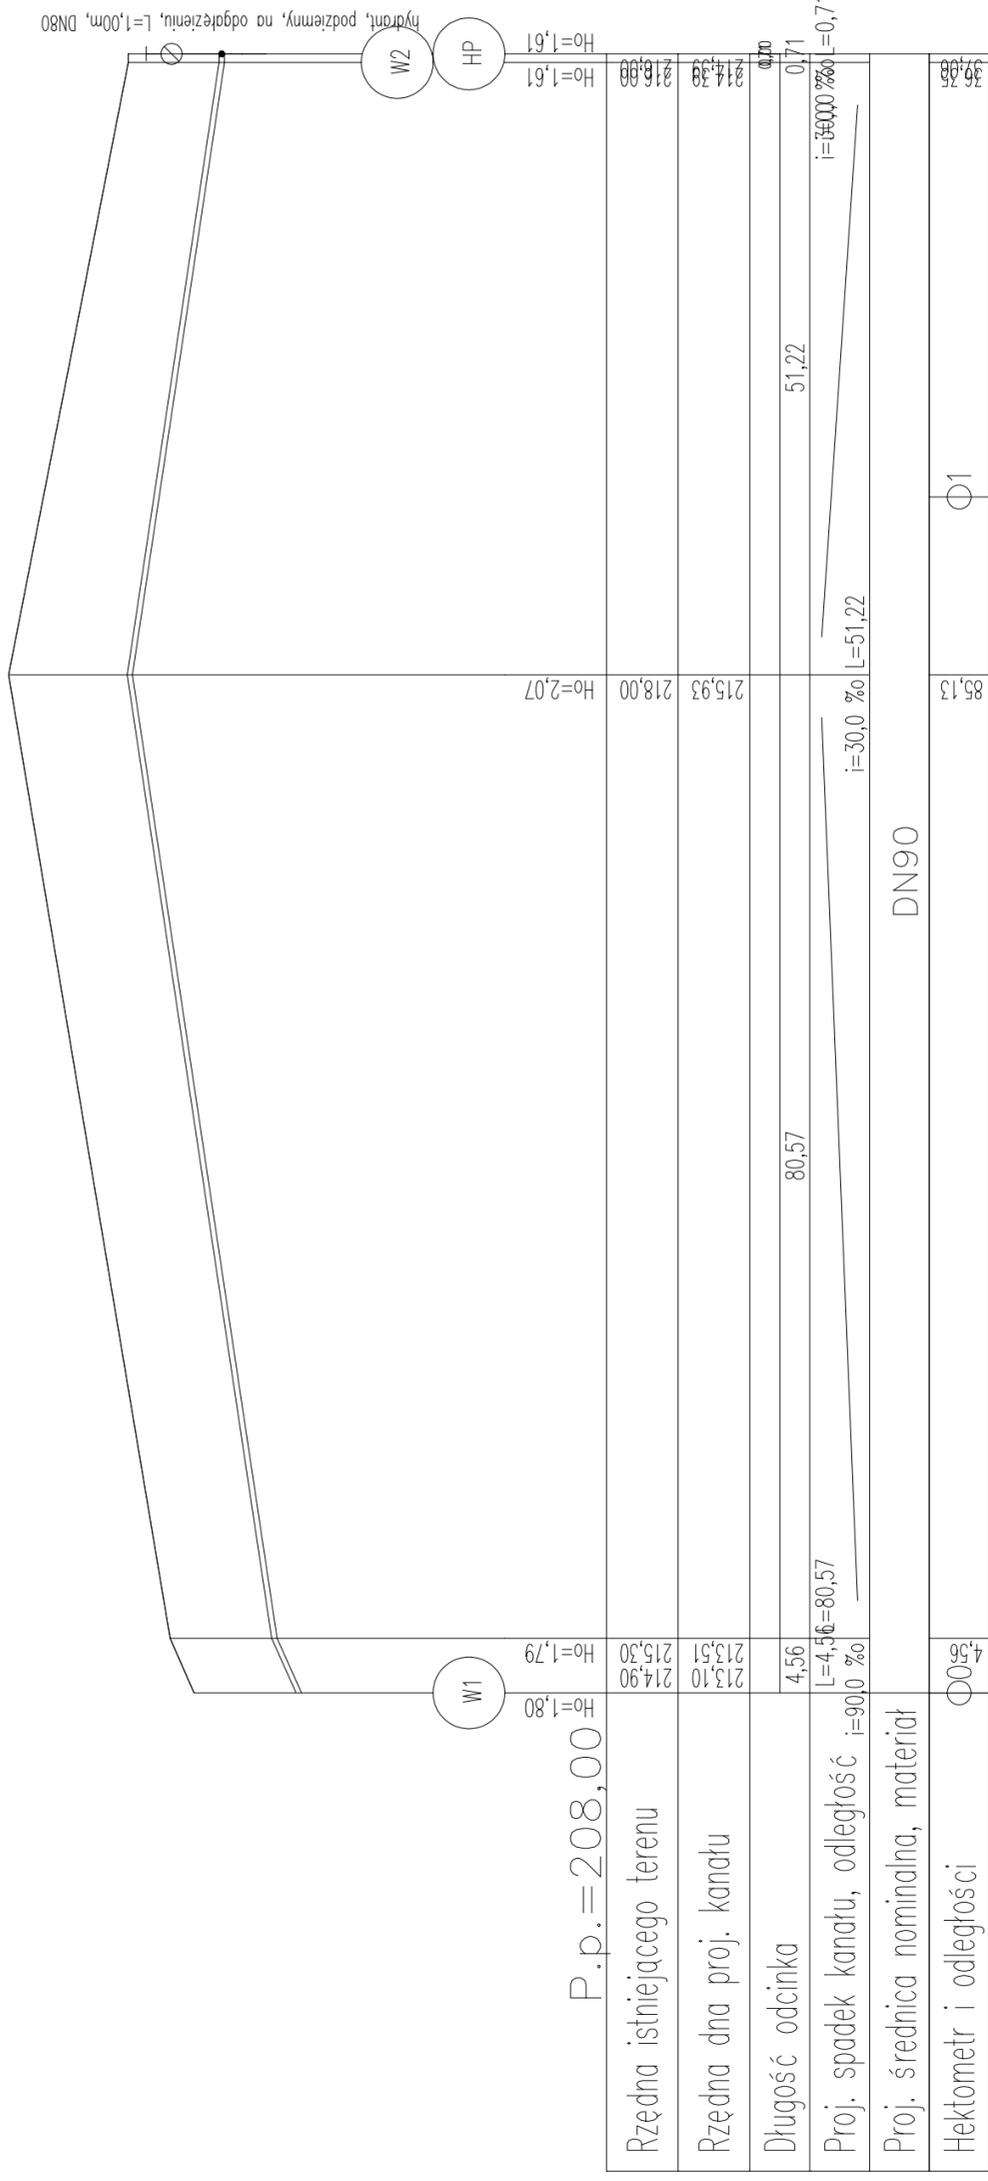

P.p. = 208,00

Zmiana kierunku trasy  
LEWO - 21°  
PRAWO

PRZEDSIĘBIORSTWO "ELPROJEKT" Sp z o.o W ELBLĄGU	
Oblekt:	Sieć kanalizacji sanitarnej wraz z przyłączami
Adres:	m. Kamienica Szlachecka, gm. Stężyca
Investor:	Gmina Stężyca, ul. 9 Marca 7, 83-322 Stężyca
Rysunek:	Profil sieci wodociągowej
Projektował:	mgr inż. Tomasz Mrówczyński
zespół:	tech. bud. Grzegorz Lubacha
	mgr inż. Tomasz Kamiński
	mgr inż. Izabela Sadowska
	inż. Dawid Kotakowski
Sprawdził:	mgr inż. Paweł Borejko
	upr. bud. nr 251/EL/78; 1233/EL/87
	SKALA 1:100/500
	Stadium P.B. I.P.W.
	IX.2014r.
	Nr rysunku
	<b>32</b>