


# KONSTRUKCJA NAWIERZCHNI PRZEPOMPOWNI ŚCIEKÓW 1:50

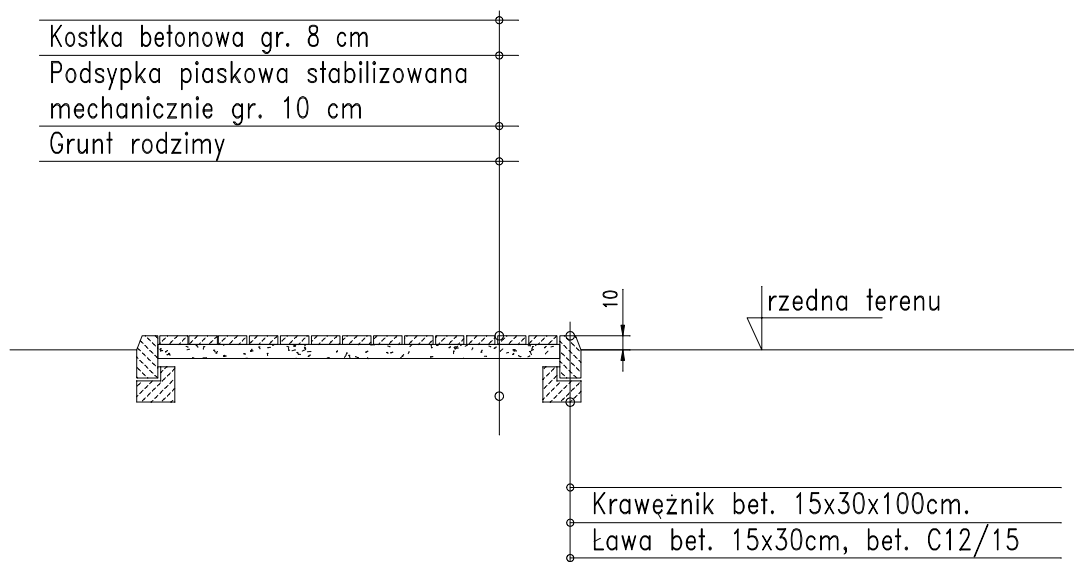

| PRZEDSIĘBIORSTWO "ELPROJEKT" Sp z o.o W ELBLĄGU |                                                              |            |                        |
|-------------------------------------------------|--------------------------------------------------------------|------------|------------------------|
| Obiekt:                                         | Sieć kanalizacji sanitarnej wraz z przyłączami               |            |                        |
| Adres:                                          | m. Kamienica Szlachecka, gm. Stężyca                         |            |                        |
| Inwestor:                                       | Gmina Stężyca, ul. 9 Marca 7, 83-322 Stężyca                 |            |                        |
| Rysunek:                                        | Konstrukcja nawierzchni przepompowni ścieków                 | SKALA 1:50 |                        |
| Projektował:<br>zespół:                         | mgr inż. Tomasz Mrówczyński<br>upr. bud. nr WAM/0025/PWOS/10 |            | Stadium<br>P.B. i P.W. |
|                                                 | tech. bud. Grzegorz Lubacha                                  |            |                        |
|                                                 | mgr inż. Tomasz Kamieński                                    |            | IX.2014r.              |
|                                                 | mgr inż. Izabela Sadowska                                    |            | Nr rysunku             |
|                                                 | inż. Dawid Kołakowski                                        |            |                        |
| Sprawdził:                                      | mgr inż. Paweł Borejko<br>upr. bud. nr 251/EL/79; 1233/EL/87 |            | 43                     |