EXPERT GEODEZJA	Expert Usługi Geodezyjne Mirosław Brzeziński 83-316 Gołubie, ul. Osiedle Żurkowisko 111 NIP: 591-151-51-31 REGON: 220058680 tel.608 484 575 e-mail:biuro@expert-geo.pl

MAPA DO CELÓW PROJEKTOWYCH

Skala mapy 1:1000

Osnowa poziomo:	układ 2000	Wykonał: mgr inż. Mirosław Brzeziński upr. zawodowe nr: 20760	
Osnowa wysokościowa:	układ Kronsztadt 86		
KERG: G.6641-5022/2013		Nr zam. 5/40/13	
Mapa aktualna na dzień 08.08.2014 r.		Sekcje mapy: 6.218.20.(104.3); 04.1; 24.3; 04.2; 09.2; 09.1)	
Województwo:	pomorskie	Granice przedstawiono według stanu z ewidencji gruntów i budynków na dzień 02.10.2013	
Powiat:	kartuski	Mapę wykonano bez ustalenia służebności gruntowych.	Zakres opracowania:
Gmina:	Stężyca	Brak urządzeń projektowanych uzgodnionych w ZUD.	ARKUSZ 9
Obręb:	Stężyca	Nie wyklucza się istnienia innych, nie wykazanych na niniejszej mapie urządzeń podziemnych, które nie	
Działka nr:	523	były zgłoszone do inwentaryzacji, lub o których brak jest informacji w instytucjach branżowych.	

LEGENDA

- Projektowana grawitacyjna sieć kanalizacji sanitarnej
- Projektowana tłoczna sieć kanalizacji sanitarnej
- $S_{x,x}$ Projektowane studnie rewizyjne bet. Ø 1200mm
- $S_{x,x}$ Projektowane studnie rewizyjne PE Ø 425mm
- KO_x Projektowane komory odpowietrzające

PRZEDSIĘBIORSTWO "ELPROJEKT" Sp z o.o W ELBLĄGU			
Obiekt:	Sieć kanalizacji sanitarnej wraz z przyłączami		
Adres:	m. Kamienica Szlachecka, gm. Stężyca		
Inwestor:	Gmina Stężyca, ul. 9 Marca 7, 83-322 Stężyca		
Rysunek:	Projekt zagospodarowania terenu - Ark. 9	SKALA 1:1000	
Projektował: zespół:	mgr inż. Tomasz Mrówczyński upr. bud. nr WAM/0025/PWOS/10		Stadium P.B. i P.W.
	tech. bud. Grzegorz Lubacha		
	mgr inż. Tomasz Kamieński		IX.2014r.
	mgr inż. Izabela Sadowska		Nr rysunku
	inż. Dawid Kołakowski		9
Sprawdził:	mgr inż. Paweł Borejko upr. bud. nr 251/EL/79; 1233/EL/87		

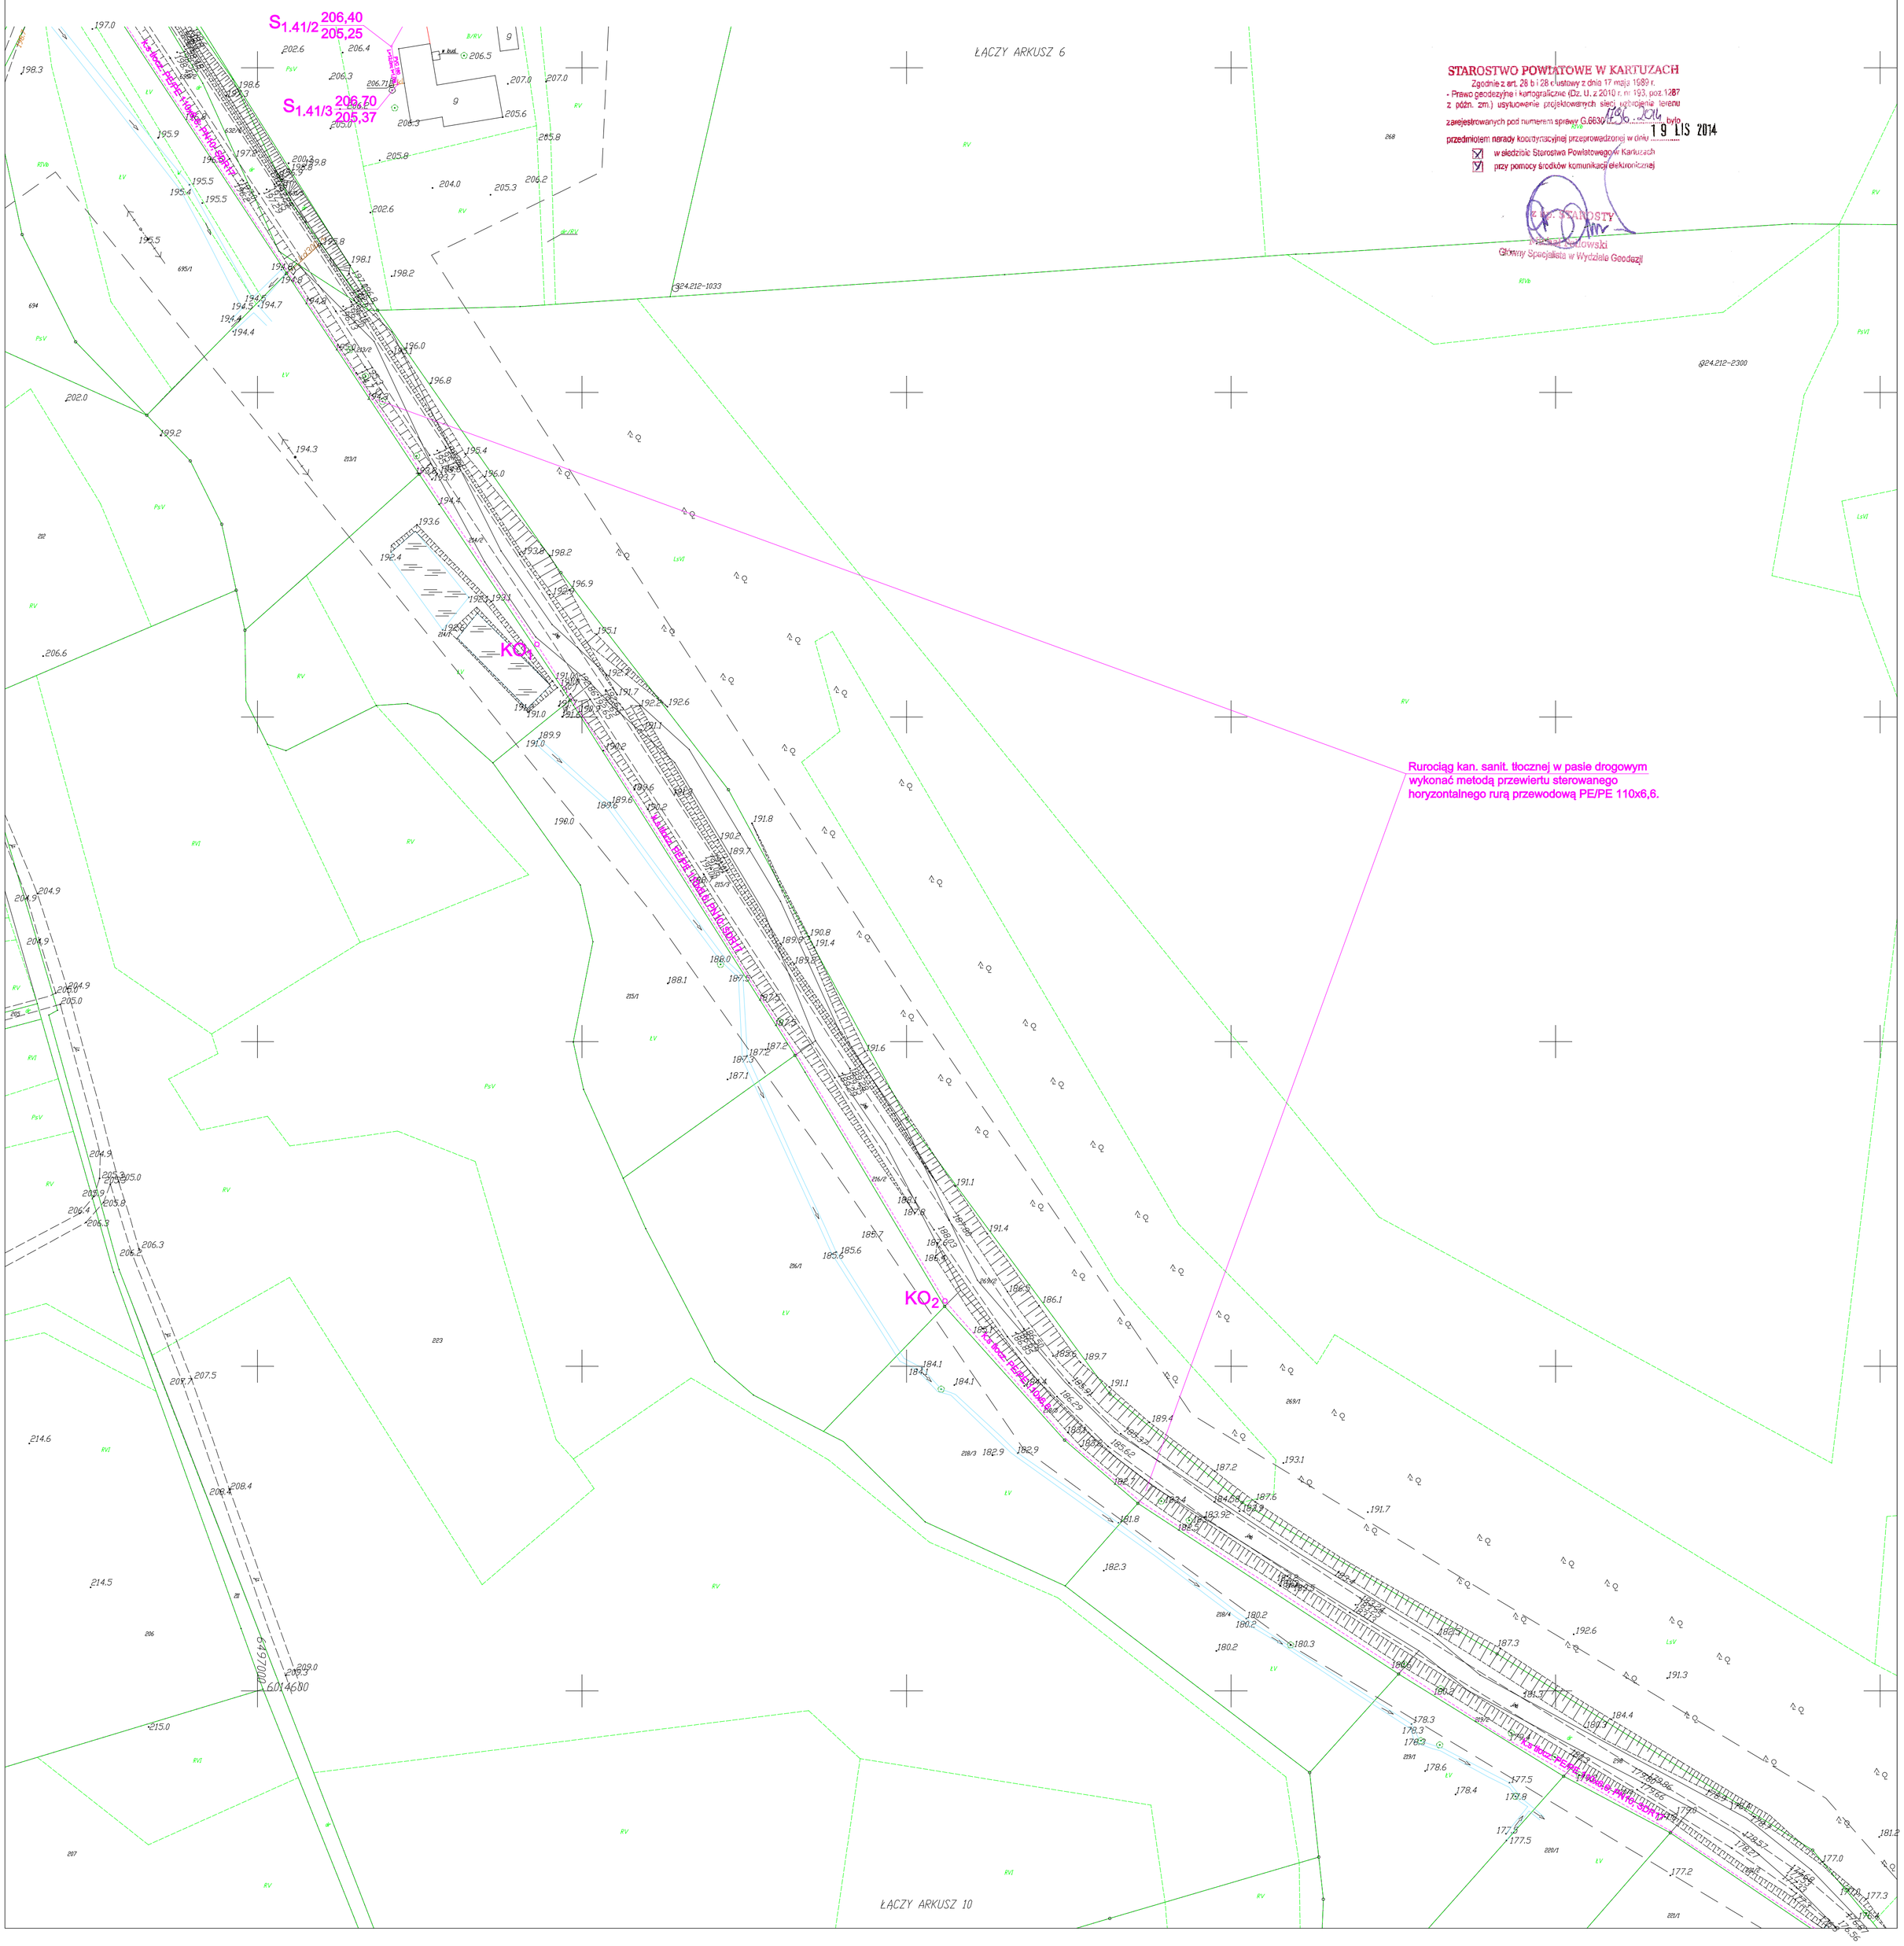

STAROSTWO POWIATOWE W KARTUZACH
Zgodnie z art. 28 b i 28 c ustawy z dnia 17 maja 1989 r. - Prawo geodezyjne i kartograficzne (Dz. U. z 2010 r. nr 193, poz. 1287 z późn. zm.) usytuowanie projektowanych sieci uzbrojenia terenu zarejestrowanych pod numerem sprawy G.6630.1196.2014 było przedmiotem narady koordynacyjnej przeprowadzonej w dniu 19 LIS 2014
☒ w siedzibie Starostwa Powiatowego w Kartuzach
☒ przy pomocy środków komunikacji elektronicznej
Z up. STAROSTY
Paweł Sadowski
Główny Specjalista w Wydziale Geodezji