


RYSUNEK TECHNOLOGICZNY KOMORY STUDNI ROZPRĘŻNEJ

skala 1:20

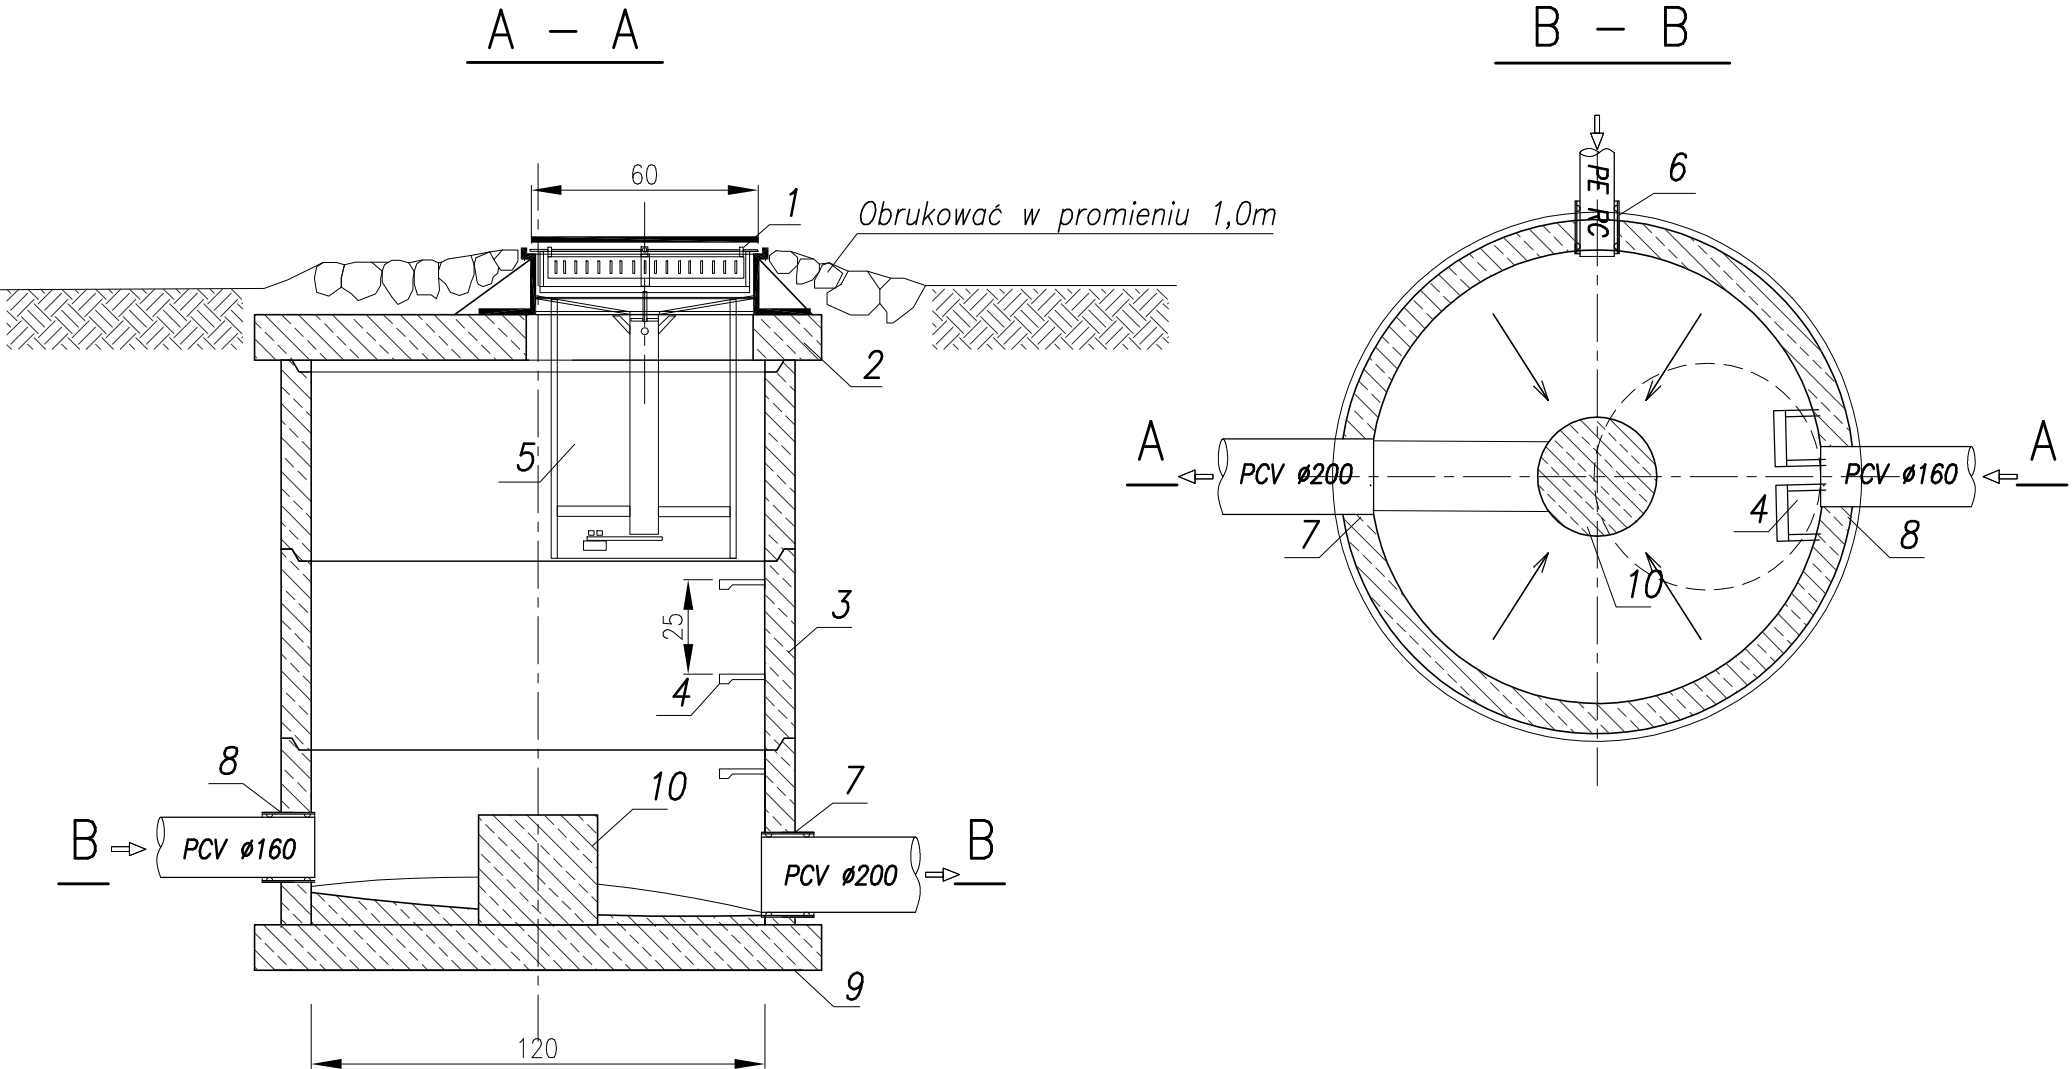

L.p.	NAZWA ELEMENTU	ILOŚĆ
1	Właz żel. d=600mm kl. D 40	1 szt.
2	Płyta nastudzienna żelb. z otworem Ø1500/600mm	1 szt.
3	Krąg bet. Ø1200mm;	3 szt./4 szt.
4	Stopień złazowy żel.	6 szt./8 szt.
5	Biofiltr do włazów kanalizacyjnych	1 szt.
6	Przejsie szczelne dla rury PE RC Ø50 (tłoczny)	1 szt.
7	Przejsie szczelne dla rury PCVØ200	1 szt.
8	Przejsie szczelne dla rury PCVØ160	1 szt.
9	Płyta żelb. podstudzienna Ø1500mm	1 szt.
10	Plaszcz z rury PCVØ315mm wypełniony betonem B10	1 szt.

PRACOWNIA PROJEKTOWA mgr inż. Mirosław Łopato 77-100 BYTÓW ul. Jana Pawła II 7/3 tel. 602 217 314			
TEMAT: BUDOWA KANALIZACJI SANITARNEJ DLA m. SZYMBARK, POTULY			
INWESTOR: GMINA STĘŻYCA ul. 9 MARCA 7 83-322 STĘŻYCA			
PROJEKTOWAŁ:	NR UPRAWNIENI:	PODPIS:	SKALA:
mgr inż. MIROSŁAW ŁOPATO	285/Gd/2002		1:20
OPRACOWAŁ:	NR UPRAWNIENI:	PODPIS:	
inż. KRZYSZTOF PINKIERT			PBW
SPRAWDZIŁ:	NR UPRAWNIENI:	PODPIS:	DATA:
mgr inż. MARCIN CHRZAN	POM/0047/PWOS/10		MAJ 2015
NĄZWA RYSUNKU:			RYS. Nr
RYSUNEK TECHNOLOGICZNY KOMORY STUDNI ROZPRĘŻNEJ			10