


OZNACZENIE PROFILU:
POZIOM PORÓWNAWCZY 240.00 m n.p.m.

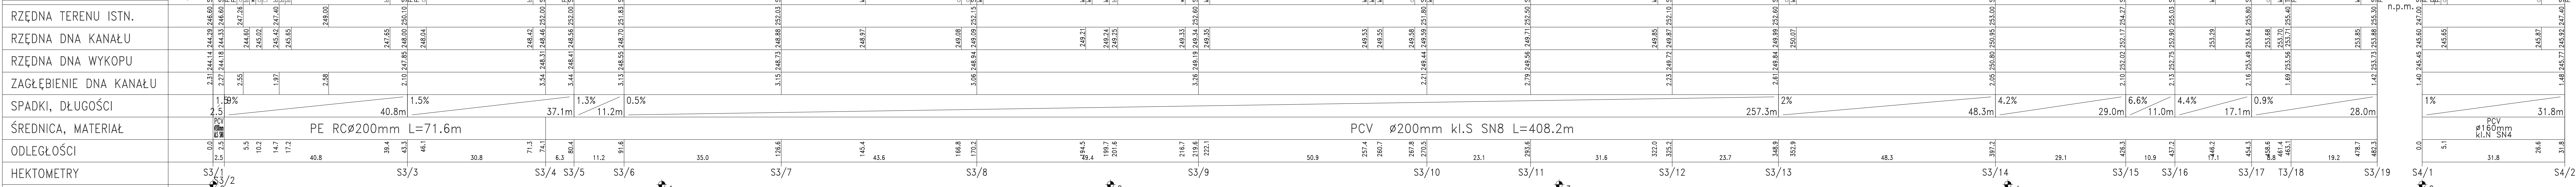

PRACOWNIA PROJEKTOWA
inż. Mirosław Łopato
77-100 BYTÓW ul. Jana Pawła II 7/3 tel. 602 217 314

TEMAT: BUDOWA KANALIZACJI SANITARNEJ DLA M. SZYMBARK, POTULCY
INWESTOR: GMINA STEŻYCA ul. 9 MARCA 7 83-322 STEŻYCA

PROJEKTOWAŁ: mgr inż. MIROSŁAW ŁOPATO	NR UPRAWNIENI: 285/Gd/2002	PODPIS: [Signature]	SKALA: 1:100
OPRACOWAŁ: inż. KRZYSZTOF PINKIERT	NR UPRAWNIENI:	PODPIS: [Signature]	1:300
SPRAWDZIŁ: mgr inż. MARCIN CHRZAN	NR UPRAWNIENI: POM/0047/PWOS/10	PODPIS: [Signature]	DATA: MAJ 2015
PROF. PODŁUŻNE SIECI KANALIZACJI SANITARNEJ GRAWITACYJNEJ			RYŚ. Nr. 6