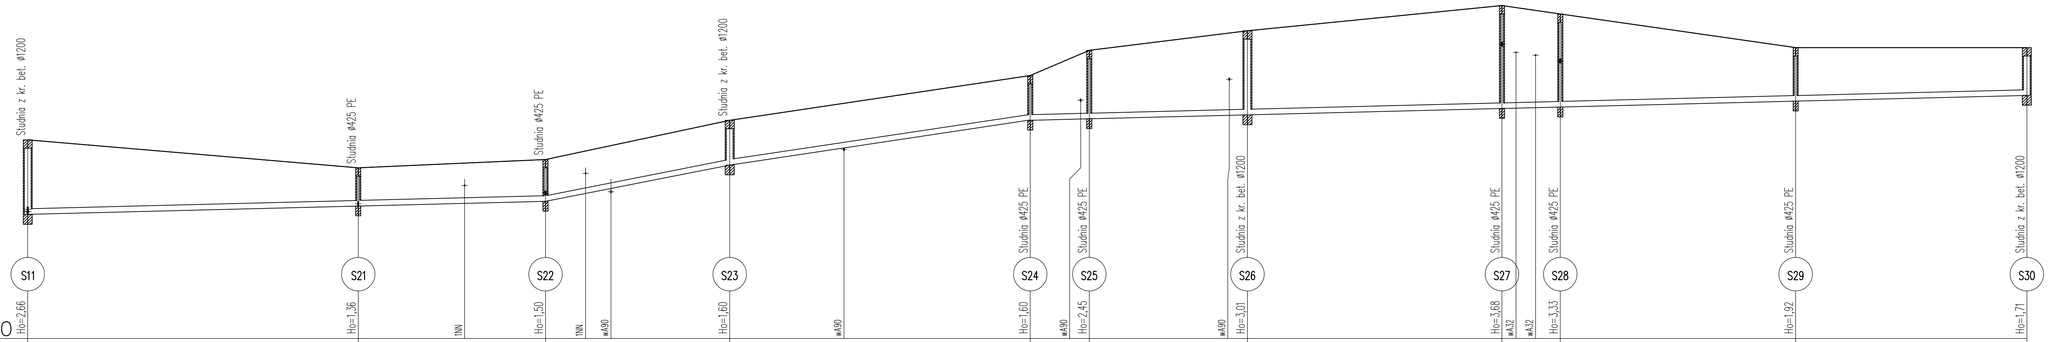

P.p.=167,00

	S11	S21	S22	S23	S24	S25	S26	S27	S28	S29	S30
Hc	Hc=2,66	Hc=1,36	Hc=1,50	Hc=1,60	Hc=1,60	Hc=2,45	Hc=3,01	Hc=3,68	Hc=3,33	Hc=1,92	Hc=1,71
Rzędna istniejącego terenu	174,10	173,10	173,40	174,80	176,40	177,30	178,00	178,90	178,60	177,40	177,40
Rzędna dna proj. kanału	171,44	171,74	171,90	173,20	174,80	174,85	174,99	175,22	175,27	175,48	175,69

Długość odcinka	59,02	33,45	32,90	53,67	10,55	28,24	45,46	10,41	42,03	41,29	
Proj. spadek kanału, odległość	L=92,47	i=5,0 ‰	L=32,90	i=39,4 ‰	L=53,67	i=30,0 ‰	L=177,98				i=5,0 ‰
Proj. średnica nominalna, materiał	PVC 200x5,9				PVC 200x5,9			PVC 200x5,9			
Hektometr i odległości	0	59,02	78,02	92,47	99,63	4,16	25,36	45,76	79,03	88,58	2
	14,58	17,82	63,28	65,79	69,28	73,69	3	15,72	57,01		

Profil kanalizacji sanitarnej
odcinek S11 – S30
Skala 1:100/500

PRZEDSIĘBIORSTWO "ELPROJEKT" Sp z o.o W ELBLĄGU		
Obiekt:	Sieć kanalizacji sanitarnej z przyłączami i sieć wodociągowa	
Adres:	ul. Kartuska, m. Stężyca, gm. Stężyca	
Inwestor:	Gmina Stężyca, ul. 9 Marca 7, 83-322 Stężyca	
Rysunek:	Profile kanalizacji sanitarnej-S11-S30	SKALA 1:100/500
Projektował: zespół:	mgr inż. Tomasz Mrówczyński upr. bud. nr WAM/0025/PWOS/10	Stadium P.B. i P.W.
	tech. bud. Grzegorz Lubacha	
	mgr inż. Tomasz Kamieński	IV.2015r.
	mgr inż. Izabela Sadowska	Nr rysunku
	inż. Dawid Kołakowski	
Sprawdził:	mgr inż. Jerzy Wójciak upr. bud. nr POM/0052/POOS/09	10