


RYSUNEK MONTAŻOWY KOMORY CZYSZCZAKA REWIZYJNEGO

skala 1:20

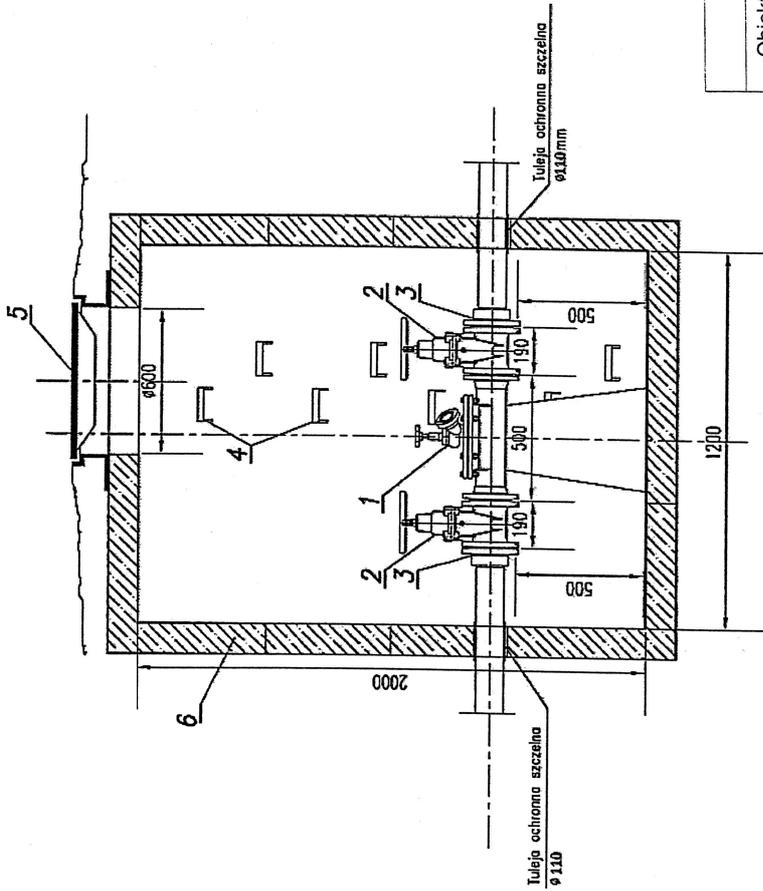

- 1- Czyszczak rewizyjny DN100 z zaworem hydrantowym DNEC i nasadą T52
- 2- Zasuwa kornierzowa kłnowa płaska DN100 z gum. kłnem
- 3- Łącznik kornierzowo-turówy DN100
- 4- Stopnica złączowa żel.
- 5- Wkrz.żel. o 600
- 6- Sturdnia betonowa DN1200

PRZEDSIĘBIORSTWO "ELPROJEKT" Sp z o.o WELBLĄGU

Obiekt: Sieć kanalizacji sanitarnej wraz z przyłączami

Adres: m. Kamienica Szlachecka, gm. Stężyca

Inwestor: Gmina Stężyca, ul. 9 Marca 7, 83-322 Stężyca

Rysunek: Schemat zabudowy studni rewizyjnej

Projektował: mgr inż. Tomasz Mrówczyński
Branża sanit.: upr. bud. nr. WAM/0025/P/WOS/10

mgr inż. Izabela Sadowska

inż. Dawid Kotakowski

mgr inż. Paweł Borejko

upr. bud. nr. 25/IEL/79; 1233/EL/87

Stadium
P.B. i P.W.

X.2015r.

Nr rysunku

10