
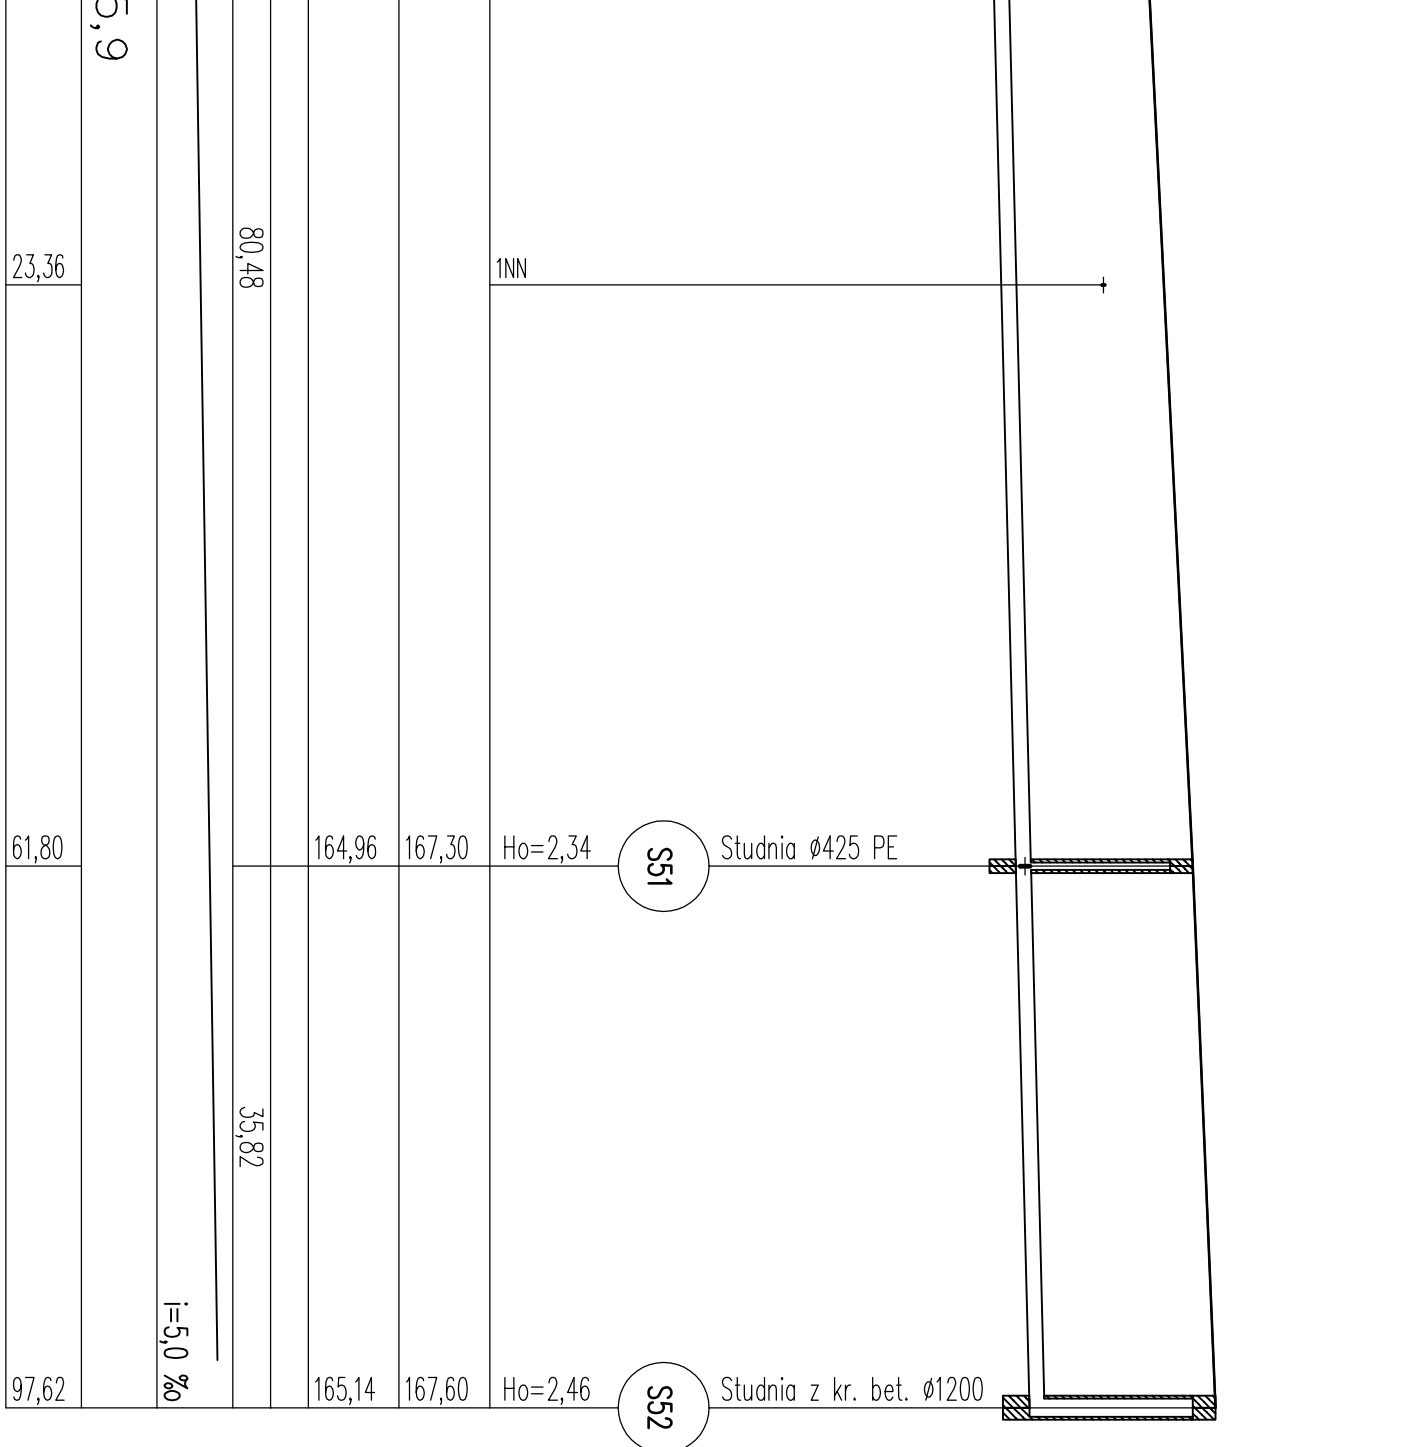
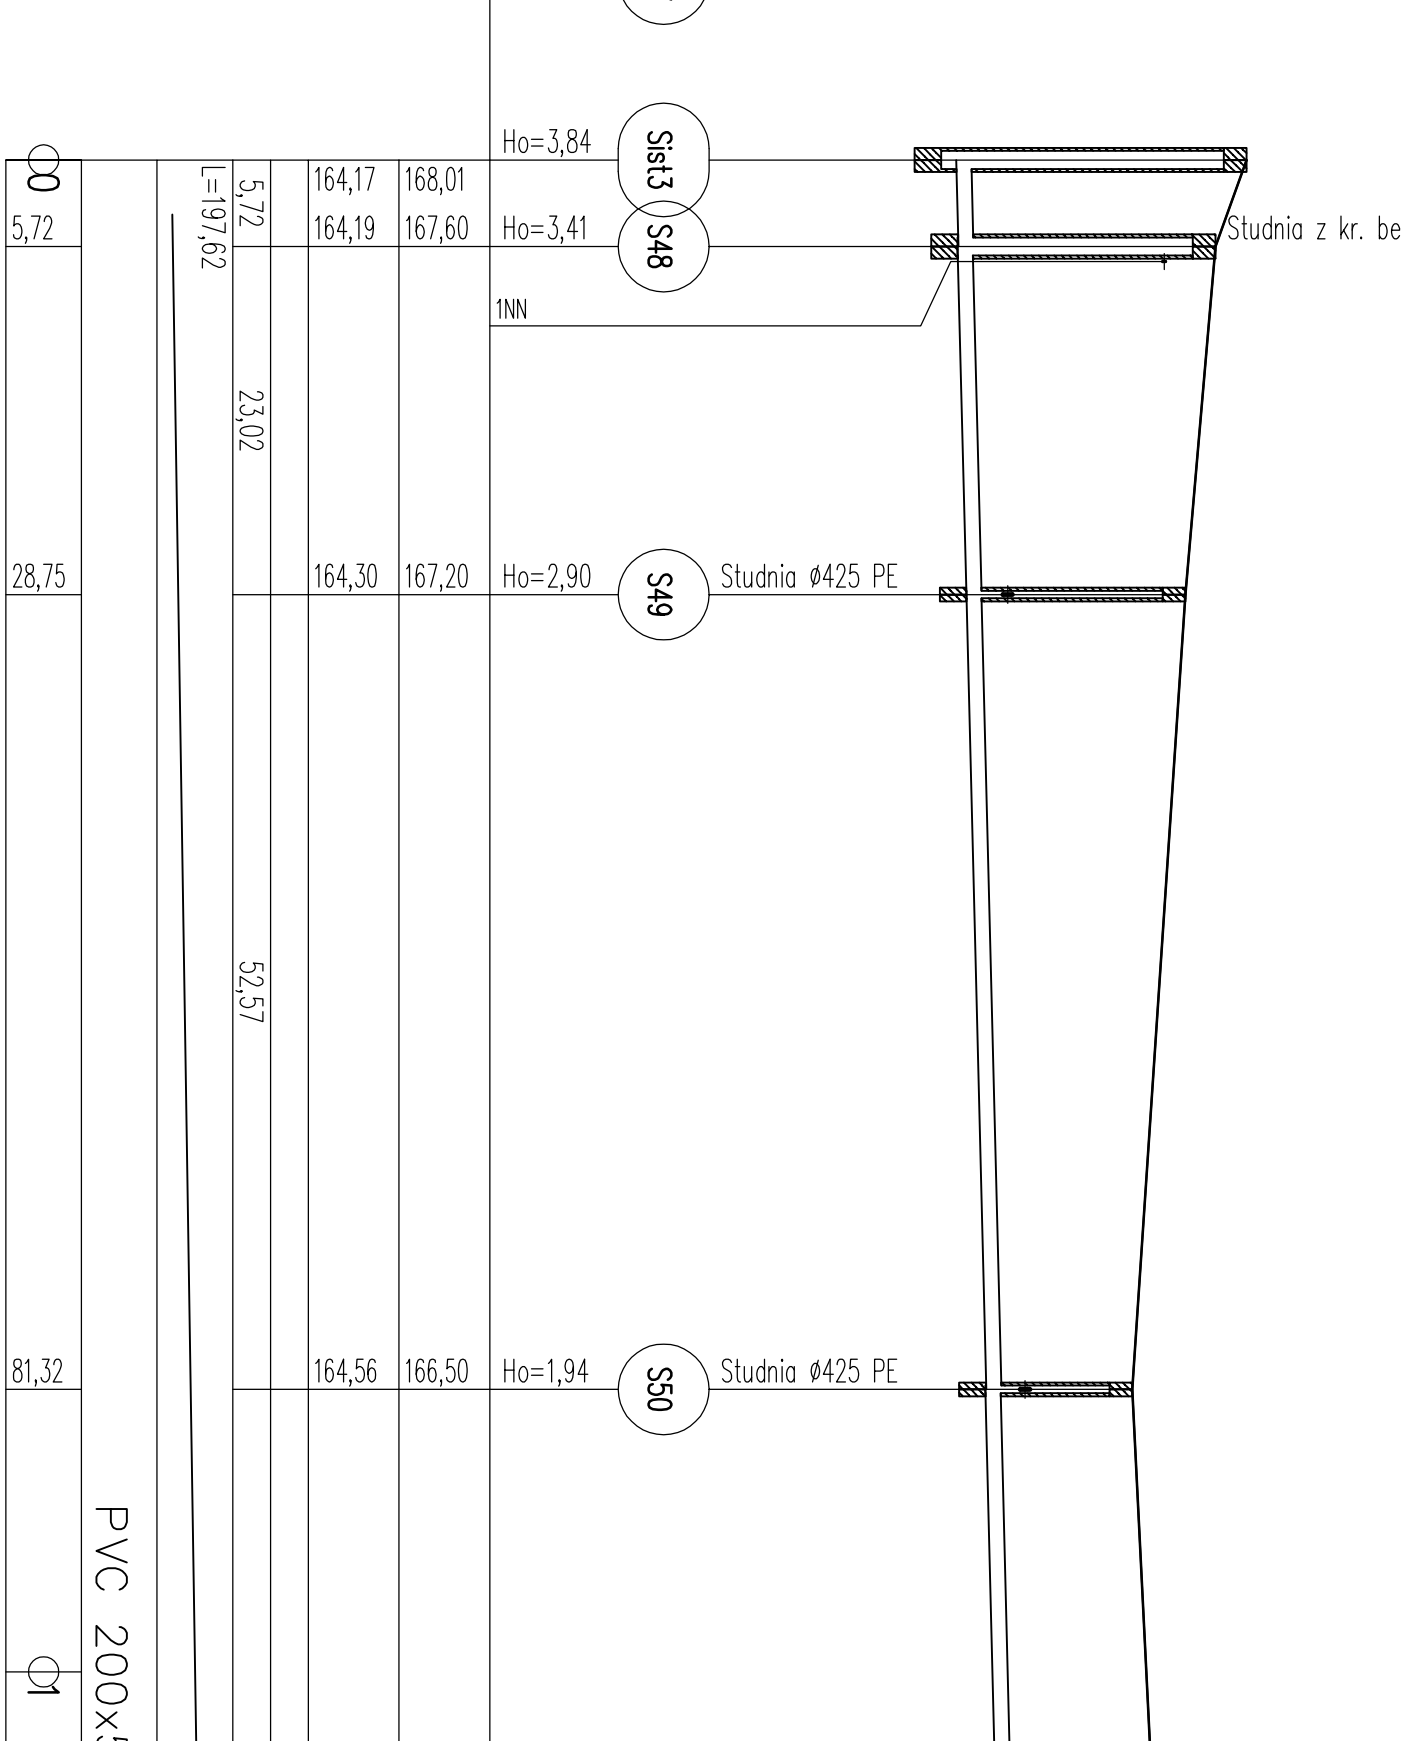
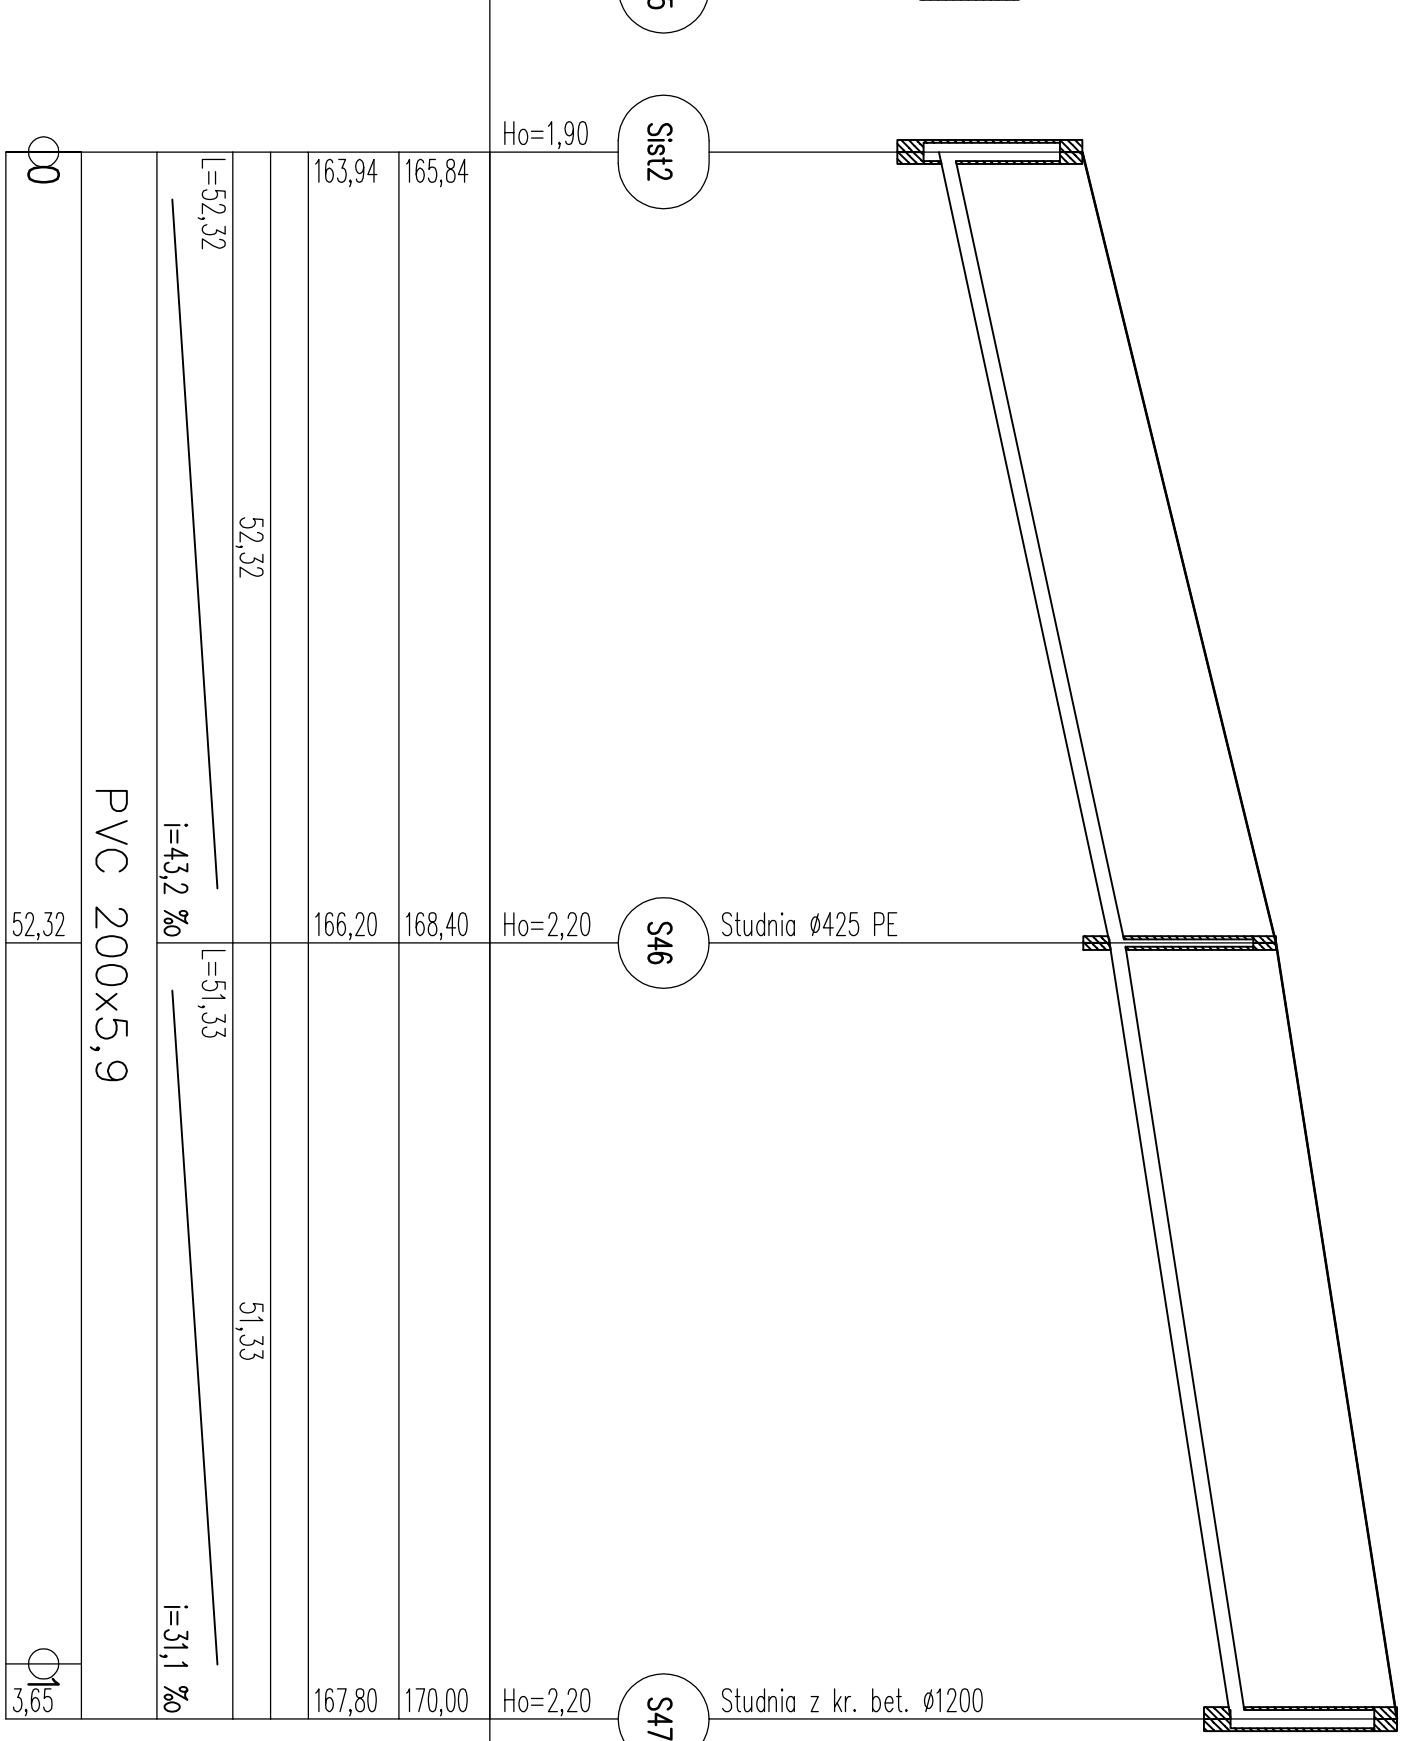


Profile kanalizacji sanitarnej
odcinek S1st1–S45;
S1st2–S47; S1st3–S52
Skala 1:100/500

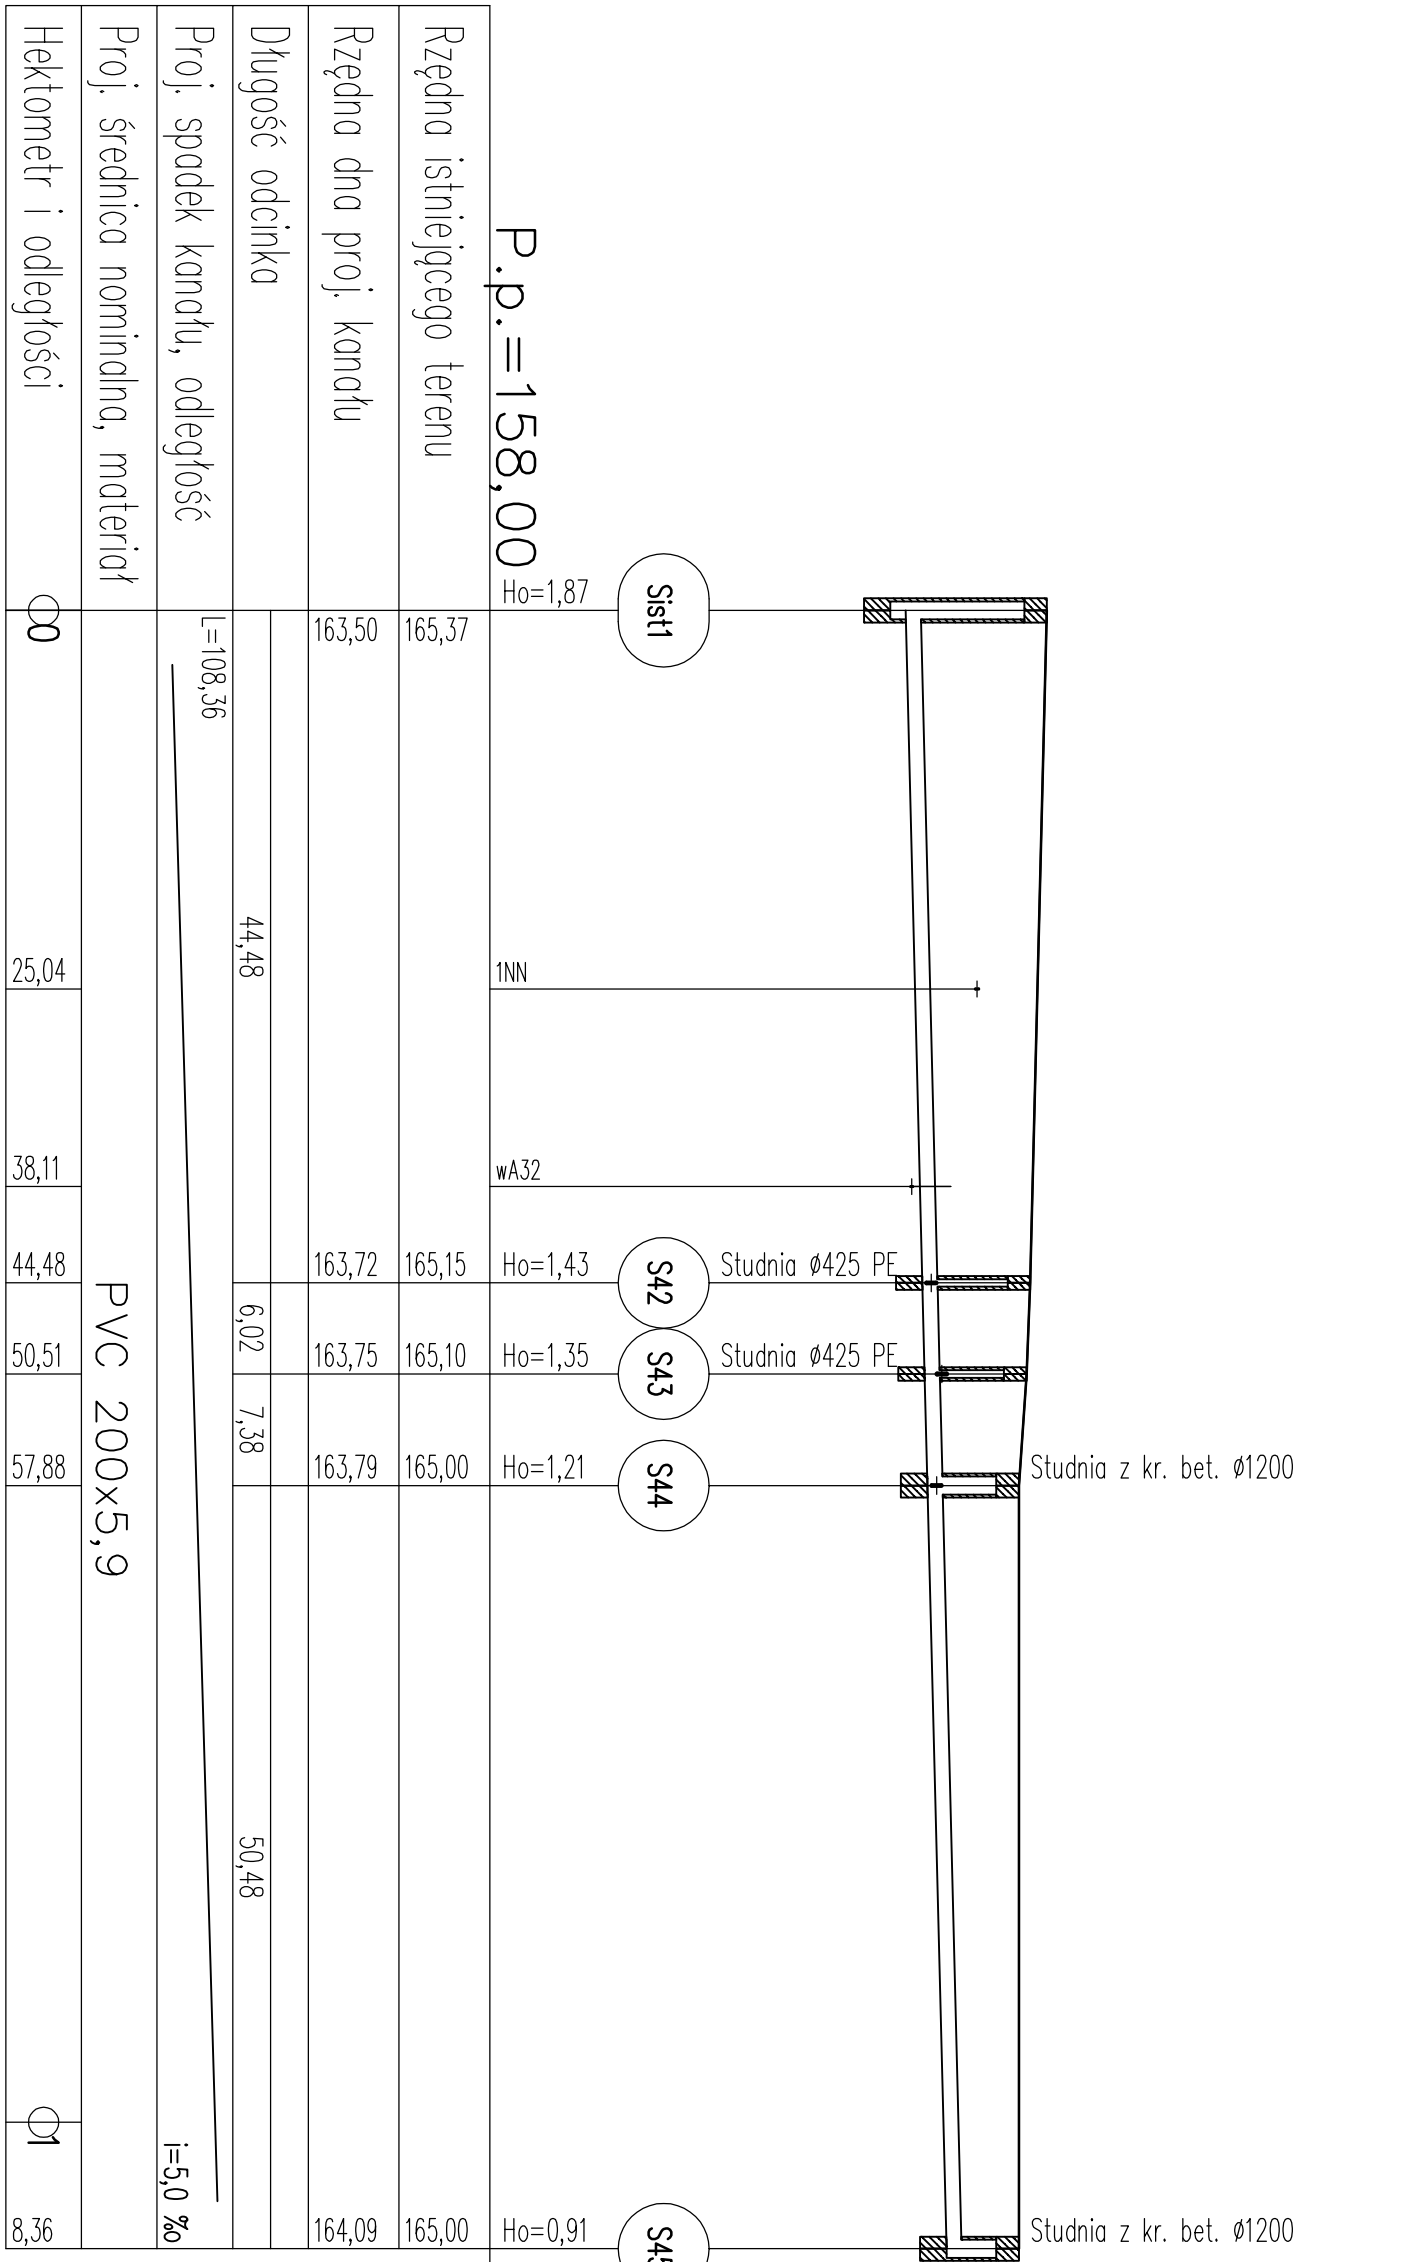

PRZEDSIĘWZIENIE: TELPROJEKT Sp z o.o. w ELBLĄGU			
Obiekt:	Sieć kanalizacji sanitarnej z przystąpieniem do sieci wodociągowej		
Adres:	ul. Majkowskiego, m. Ścieżca gmin Ścieżca		
Inwestor:	Gmina Ścieżca, ul. 9 Marca 7, 83-322 Ścieżca		
Rysunek:	Profil kanalizacji sanitarnej-S1st1-S45	SKALA 1:100/500	
Projektował:	mgr inż. Tomasz Mirowski		Stadium P.B. i P.W.
zespół:	tech. bud. Grzegorz Lubocha		IV/2015r.
	mgr inż. Izabela Sadowska		Nr rysunku
Sprawdził:	mgr inż. Jerzy Wójcik		10
	mgr. bud. i inżynieria		