


Profil kanalizacji sanitarnej

odcinek S11 – S38

Skala 1:100/500

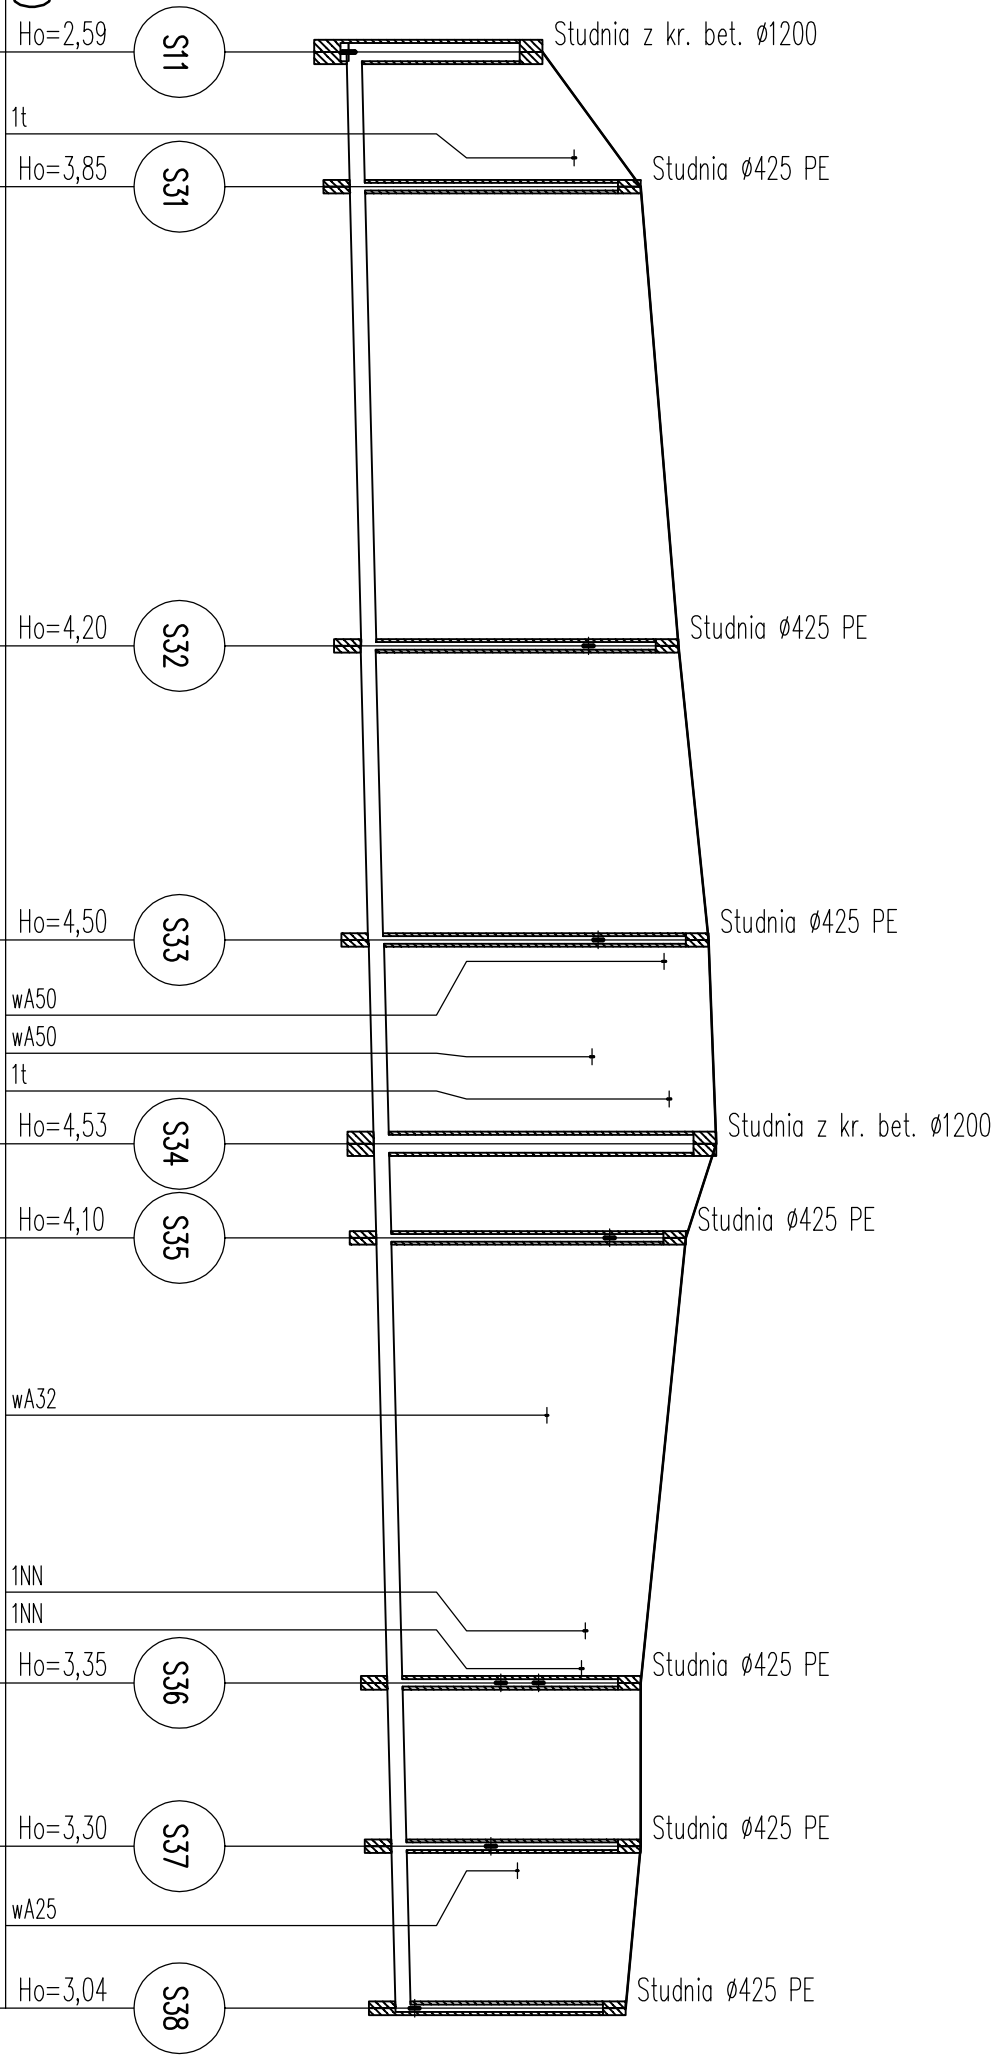

P.p.=167,00	Ho=2,59	S11	Ho=3,85	S31	Ho=4,20	S32	Ho=4,50	S33	Ho=4,53	S34	Ho=4,10	S35	Ho=3,35	S36	Ho=3,30	S37	Ho=3,04	S38
Rzędna istniejącego terenu	174,10		175,40		175,90		176,30		176,40		176,00		175,40		175,40		175,20	
Rzędna dna proj. kanału	171,51		171,55		171,70		171,80		171,87		171,90		172,05		172,10		172,16	
Długość odcinka	8,91			30,37		19,45		13,49		6,22		29,44		10,81		10,72		
Proj. spadek kanału, odległość	L=129,40																	
Proj. średnica nominalna, materiał	PVC 200x5,9																	
Hektometr i odległości	00	8,91	39,28	58,73	66,46	69,26	72,22	78,44	90,18	94,42	98,66	104,88	115,69	126,50	137,31	148,03	158,75	169,47

PRZEDSIĘBIORSTWO "ELPROJEKT" Sp z o.o w ELBLĄGU				
Obiekt:	Sieć kanalizacji sanitarnej z przyłączaniem i sieć wodociągowa			
Adres:	ul. Kartuska, m. Stężyca, gm. Stężyca			
Inwestor:	Gmina Stężyca, ul. 9 Marca 7, 83-322 Stężyca			
Rysunek:	Profil kanalizacji sanitarnej-S11-S38	SKALA 1:100/500		
Projektował: zespół:	mgr inż. Tomasz Mrówczyński			Stadium P.B. i P.W. IV.2015r. Nr rysunku
	upr. bud. nr WAM00026PWCOS/10			
	tech. bud. Grzegorz Lubach			
	mgr inż. Tomasz Karieński			
	mgr inż. Izabela Sadowska			
	inż. Dawid Kosiakowski			
Sprawdził:	mgr inż. Jerzy Wójcik			11
	upr. bud. nr POM0052PWCOS/09			