Profil kanalizacji sanitarnej
odcinek S61 – S80
Skala 1:100/500

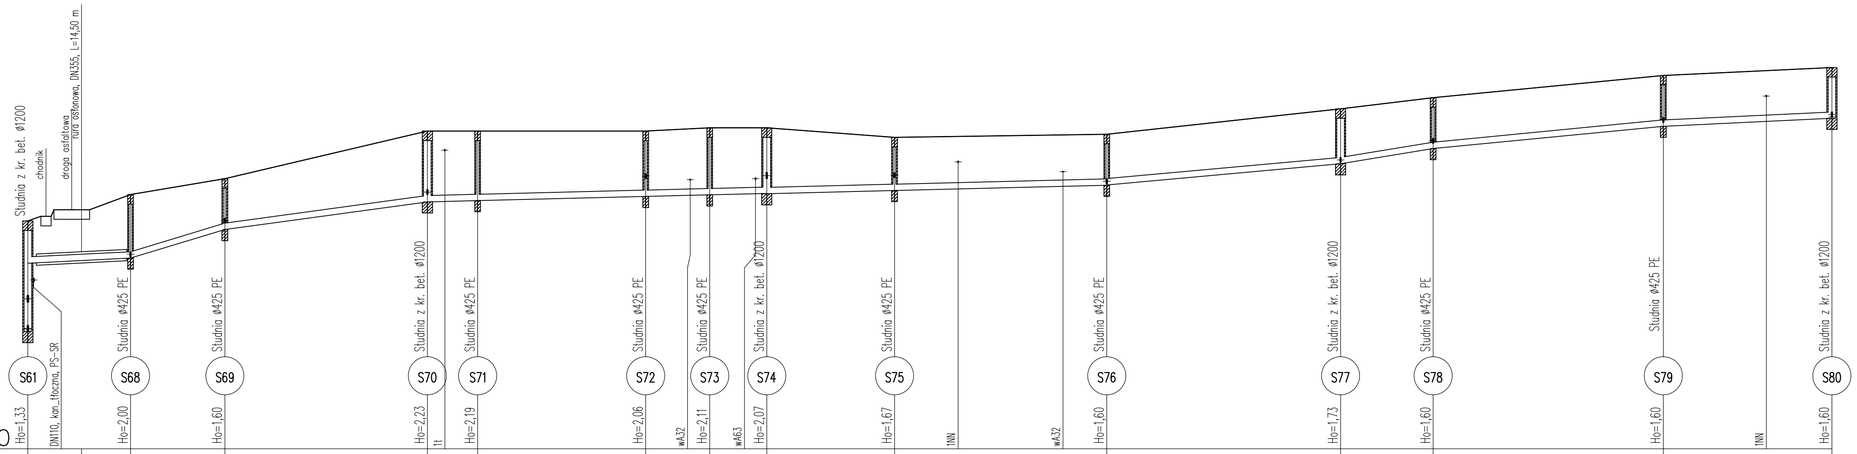

P.p.=167,00

Rzędna istniejącego terenu	174,17	174,60	175,00	175,50	177,00	177,00	177,00	177,10	177,10	176,80	176,90	177,70	178,05	178,75	179,00
Rzędna dna proj. kanału	172,84	172,91	173,00	173,90	174,77	174,81	174,94	174,99	175,03	175,13	175,30	175,97	176,45	177,15	177,40
Długość odcinka	0,93	7,51	7,71	16,15	14,83	31,84	7,90	26,43	10,07	8,97	20,09	33,37	36,76	14,56	36,19	26,51
Proj. spadek kanału, odległość	L=16,15 i=10,0 ‰			L=14,83 i=60,6 ‰	L=31,84 i=27,3 ‰		L=106,81 i=5,0 ‰						L=36,76 i=18,1 ‰	L=14,56 i=33,0 ‰	L=36,19 i=19,3 ‰	L=26,51 i=9,4 ‰
Proj. średnica nominalna, materiał	PVC 200x5,9						PVC 200x5,9							PVC 200x5,9		
Hektometr i odległości	0	7,85	6,90	16,15	30,98	62,82	65,57	70,71	97,14	1	4,14	7,21	16,17	36,26	46,26	62,74	69,63	2	6,39	20,95	57,14	73,33	83,64

PRZEDSIĘBIORSTWO "ELPROJEKT" Sp z o.o W ELBLĄGU			
Obiekt:	Sieć kanalizacji sanitarnej z przyłączami i sieć wodociągowa		
Adres:	ul. Kartuska, m. Stężyca, gm. Stężyca		
Inwestor:	Gmina Stężyca, ul. 9 Marca 7, 83-322 Stężyca		
Rysunek:	Profile kanalizacji sanitarnej-S61-S80	SKALA 1:100/500	
Projektował: zespół:	mgr inż. Tomasz Mrówczyński upr. bud. nr WAM/0025/PWOS/10		Stadium P.B. i P.W.
	tech. bud. Grzegorz Lubacha		
	mgr inż. Tomasz Kamieński		IV.2015r.
	mgr inż. Izabela Sadowska		Nr rysunku
	inż. Dawid Kołakowski		12
Sprawdził:	mgr inż. Jerzy Wójciak upr. bud. nr POM/0052/POOS/09		