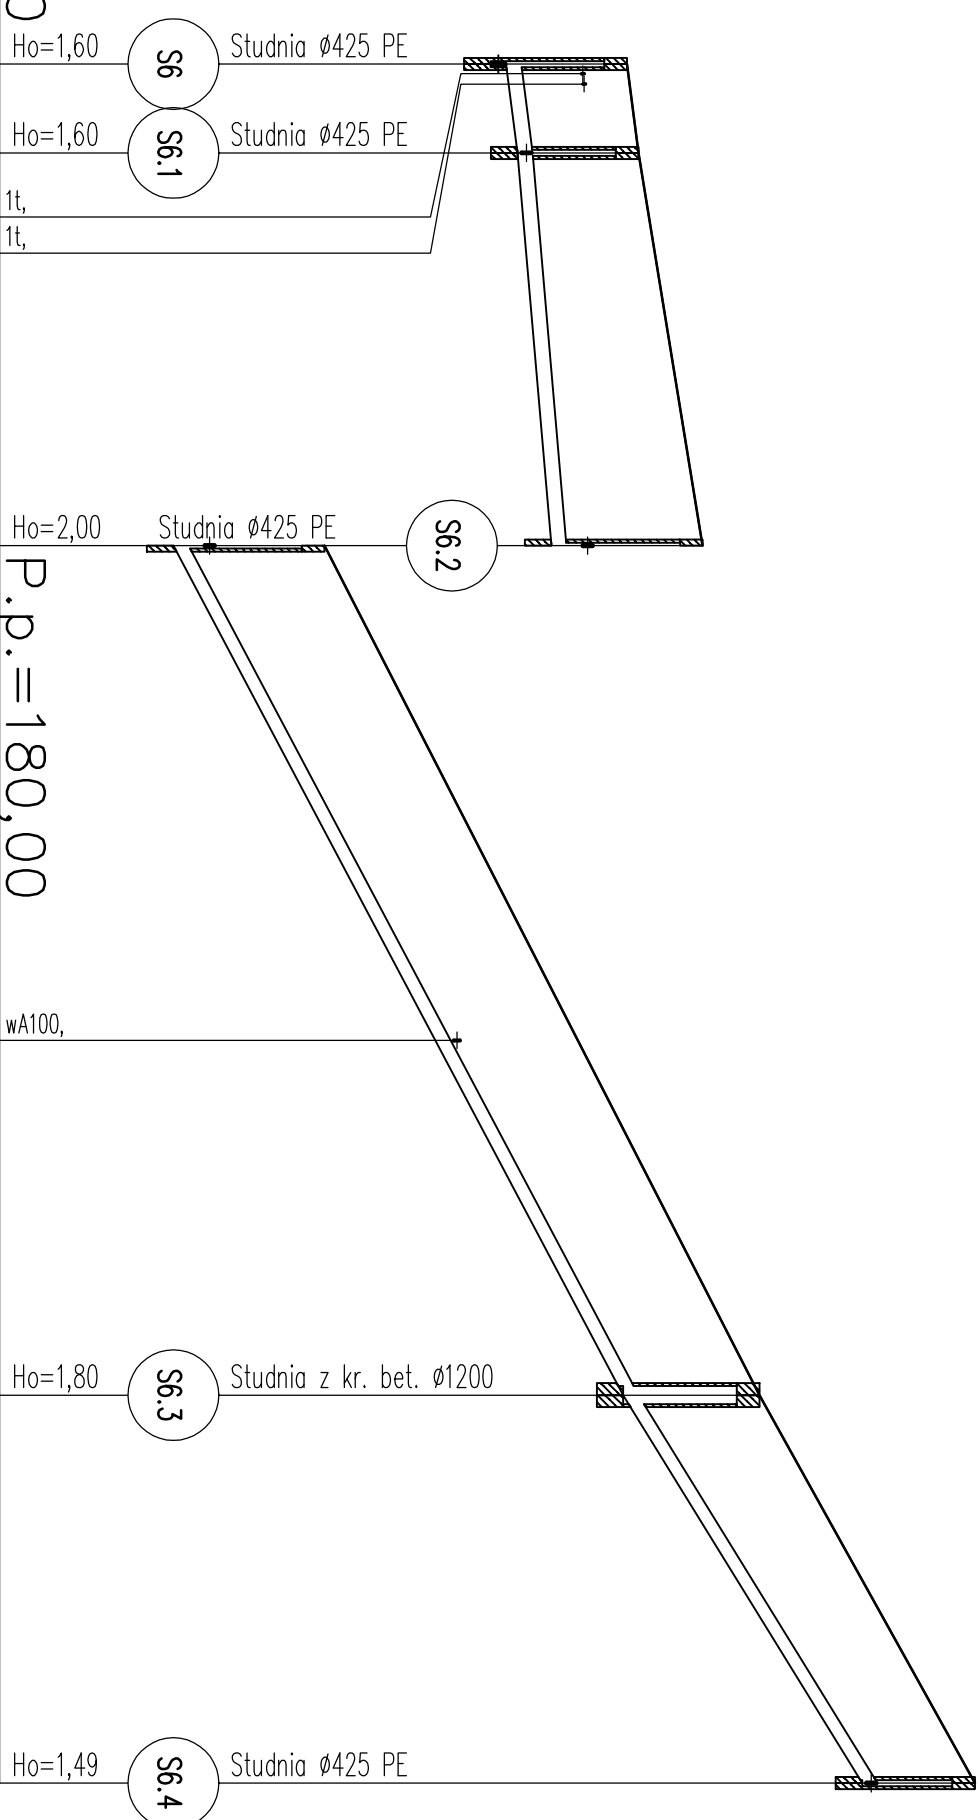



Profile kanalizacji sanitarnej rurociągi grawitacyjne zlewni PSA

CZ. II


Skala 1:100/500

[illegible]


Odcinek kanału wykonać metodą przewiertu sterowanego horyzontalnego rurą przewodową PE/PE 225x13,4 zgodnie ze spadkiem

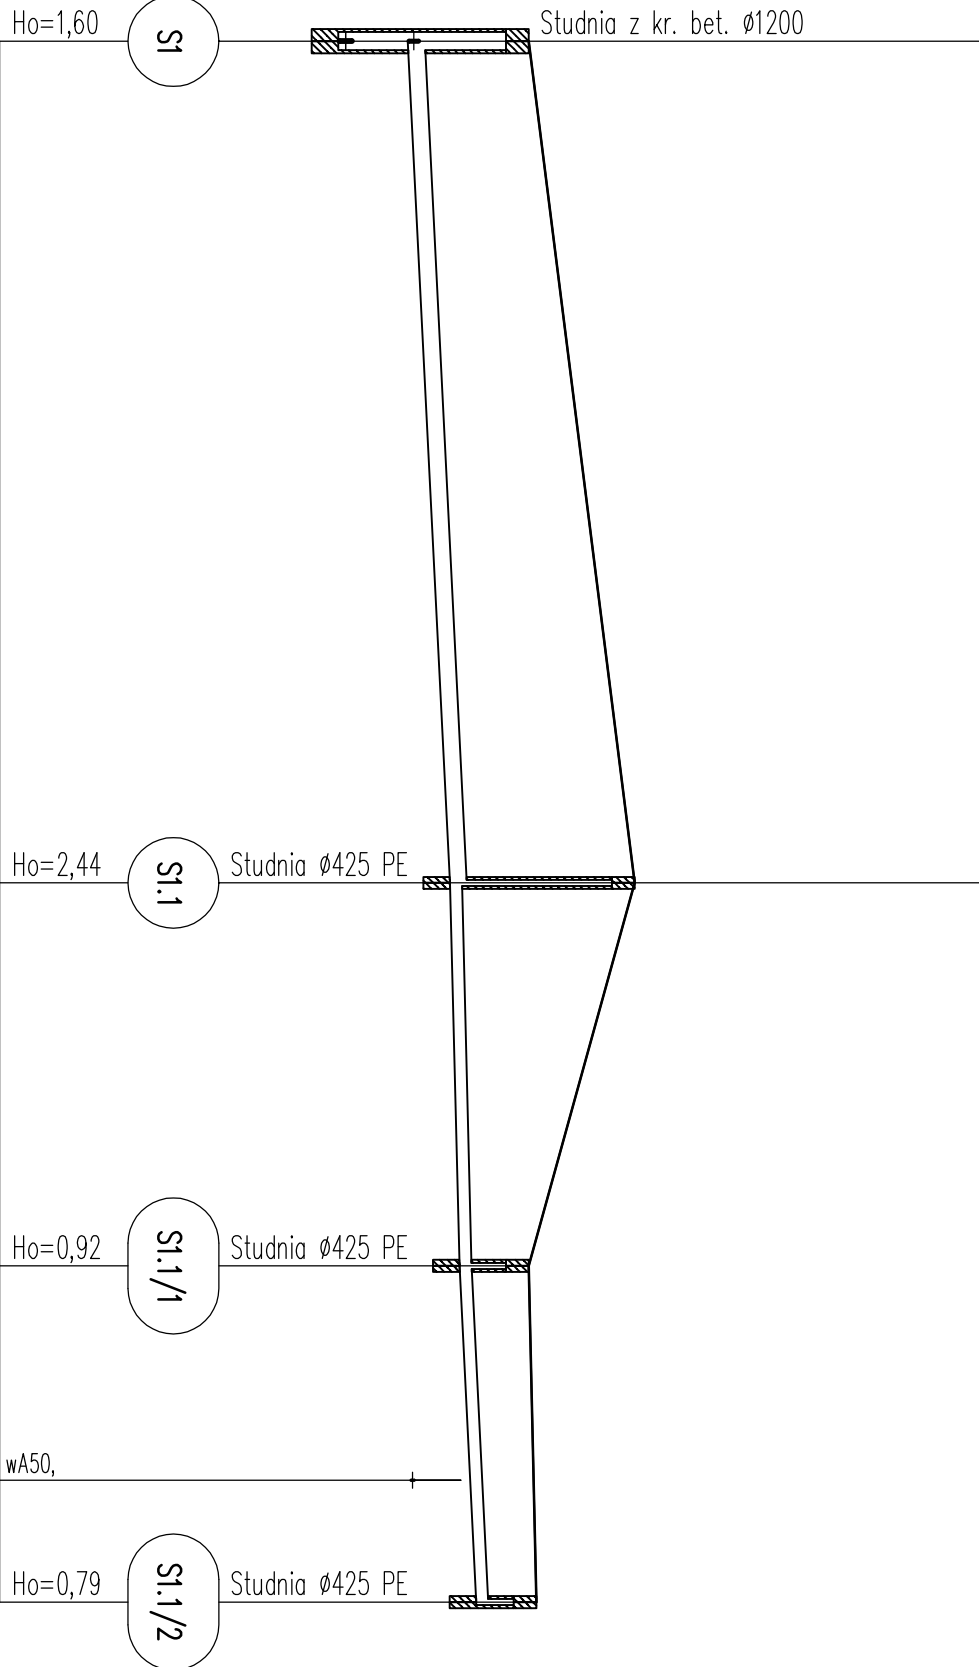


182,00	183,40	182,00	182,10
180,40	180,96	181,08	181,31
55,68	25,33	22,24	
$\frac{L=55,68}{i=10,0\%}$	$\frac{L=25,33}{i=5,0\%}$	$\frac{L=22,24}{i=10,0\%}$	
PE/PE 225	PVC 160x4,7		
55,68	81,02	95,19	325
Ø1	Ø1	Ø1	

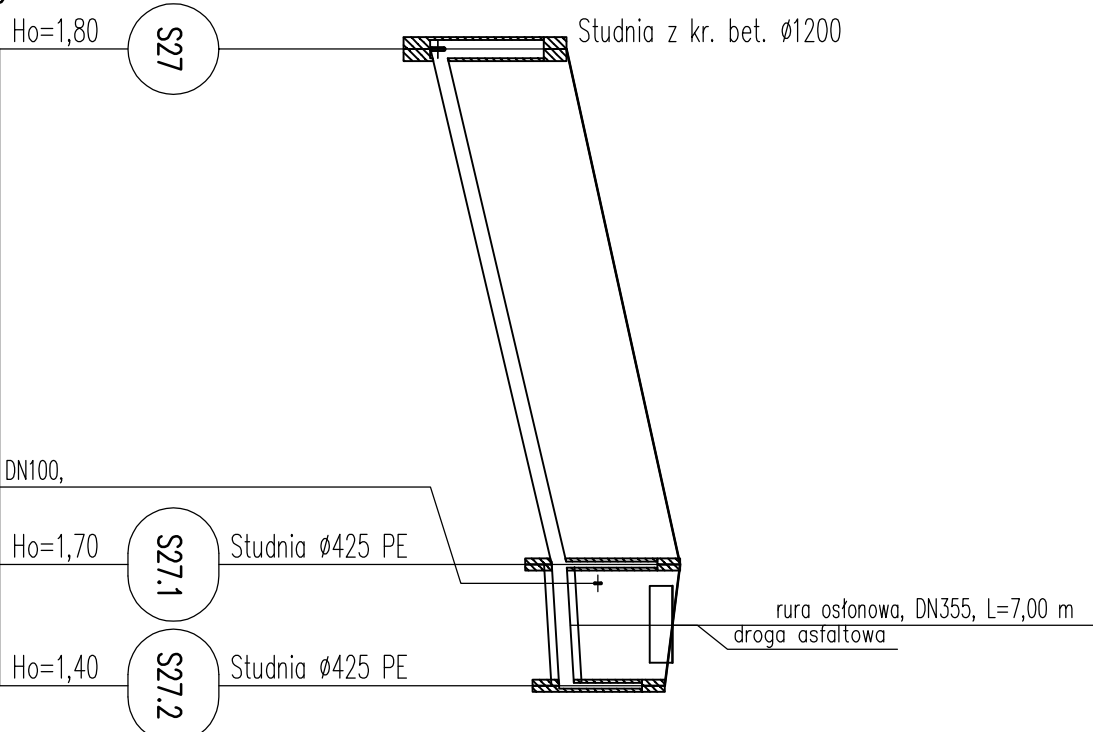

180,70	182,50		
182,30	184,00	182,40	183,80
12,7	6,78		
8,02			
L=34,10	34,10		
		i=47,0%	i=12,2%
		L=6,02	
PVC 200x5,9			
34,10		42,11	

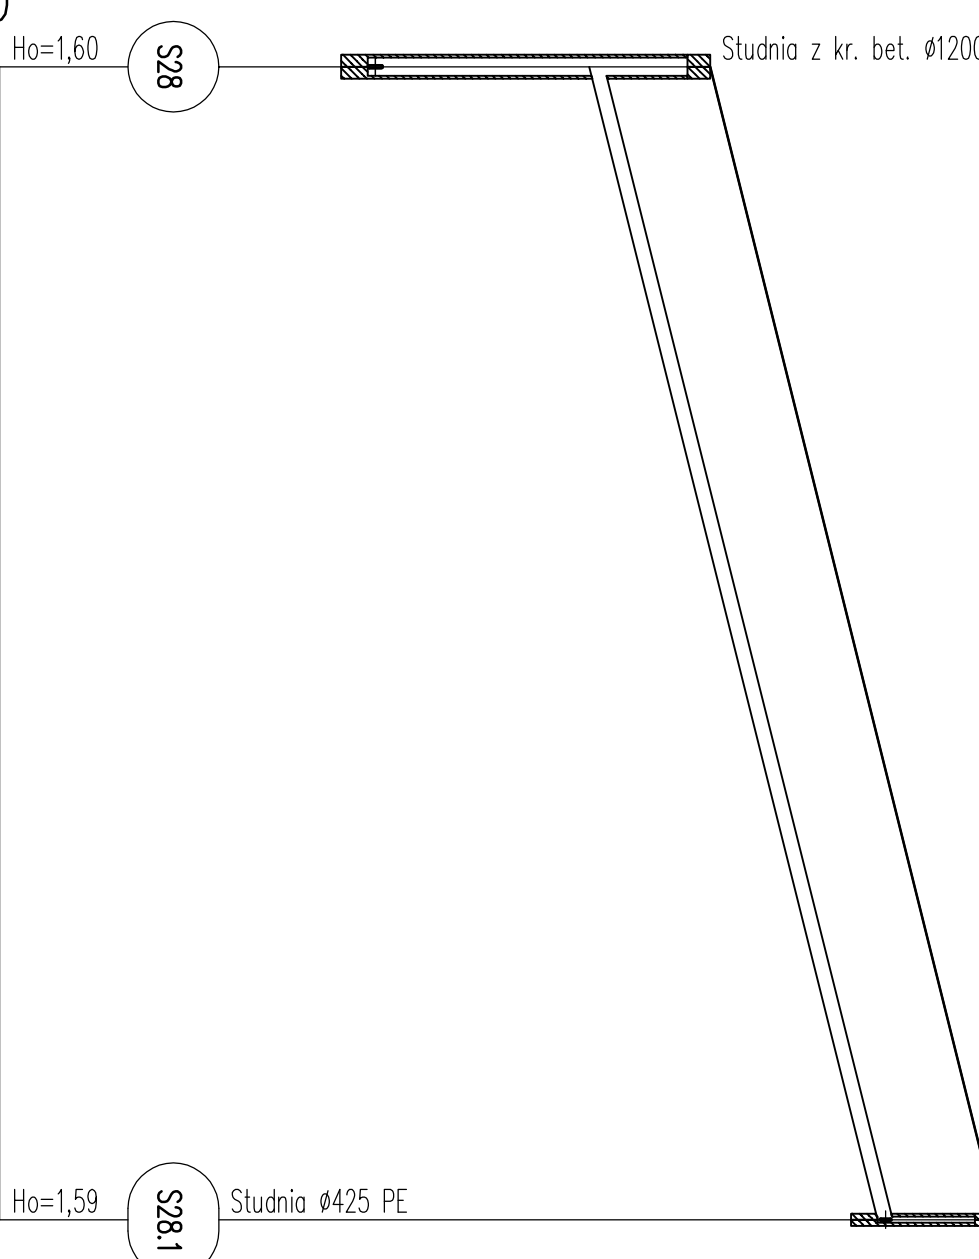

187,80	189,40
191,61	193,20
$\overline{L} = 76,27$ $i = 50,0 \%$	
PVC 200x5,9	
76,27	

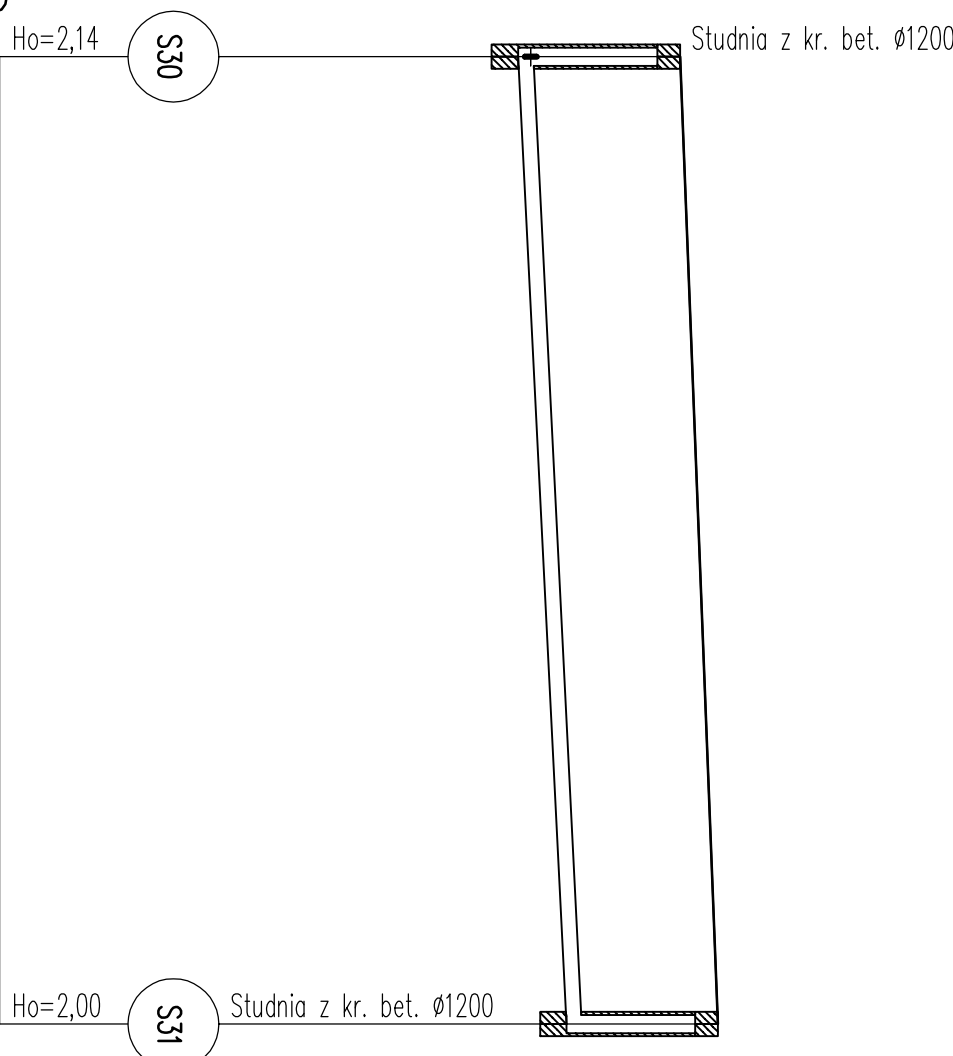

		194,00	194,50
		191,86	192,50
L=63,99	63,99		
i=10,0 %			
PVC 200x5,9			
Ø0	63,99		

PRZEDSIĘWZIĘCIE "ELPROJEKT" Sp z o.o W ELBĄGU	
Objekt:	Sieć kanalizacji sanitarnej wraz z przyłączami
Adres:	m. Boruchów, gm. Stężyca
Inwestor:	Gmina Stężyca, ul. 9 Mierca 7, 83-422 Stężyca
Rysunek:	Profil kan. graw. zlewnia PSA - cz. II
Projektant:	mgr inż. Tomasz Młotczyński
Zespół:	mgr inż. Tomasz Kamiński mgr inż. Izabela Sadowska mgr inż. Izabela Sadowska
Sprawdził:	mgr inż. Paweł Borejko mgr inż. Jerzy Wójcik
	12