Profile kanalizacji sanitarnej
Profile przykanalików cz.I
Skala 1:100/500

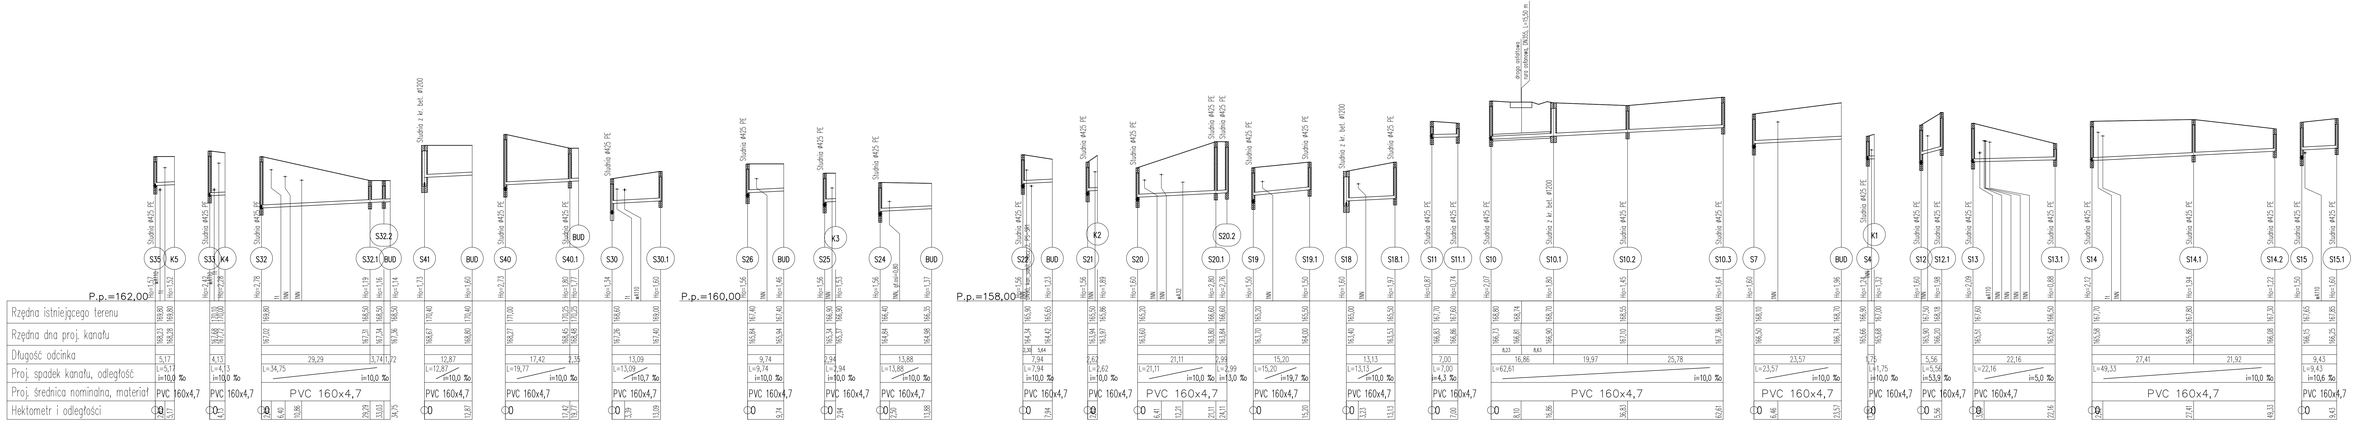

PRZEDSIĘBIORSTWO "ELPROJEKT" Sp.z o.o W ELBLĄGU	
Obiekt:	Sieć kanalizacji sanitarnej z przyłączami i sieć wodociągowa
Adres:	ul. Majkowskiego, m. Stężyca, gm. Stężyca
Inwestor:	Gmina Stężyca, ul. 3 Marca 7, 83-322 Stężyca
Rysunek:	Profile kan.sanit.-profile przykanalików cz.I SKALA 1:100/500
Projektował zespół:	mgr inż. Tomasz Mroczyński (upr. bud. nr mazowieckie/ciechanów) — Stadium P.B. / P.W.
	tech. bud. Grzegorz Lubecka
	mgr inż. Tomasz Kamieński — IV.2015r.
	mgr inż. Izabela Sadowska — Nr rysunku
	inż. Dawid Kołakowski
Sprawdził:	mgr inż. Jerzy Wójcak (upr. bud. nr mazowieckie/płock) — 12