




Profilie kanalizacji sanitarnej rurociągi grawitacyjne zlewni PSB

CZ. ||


Skala 1:100/500

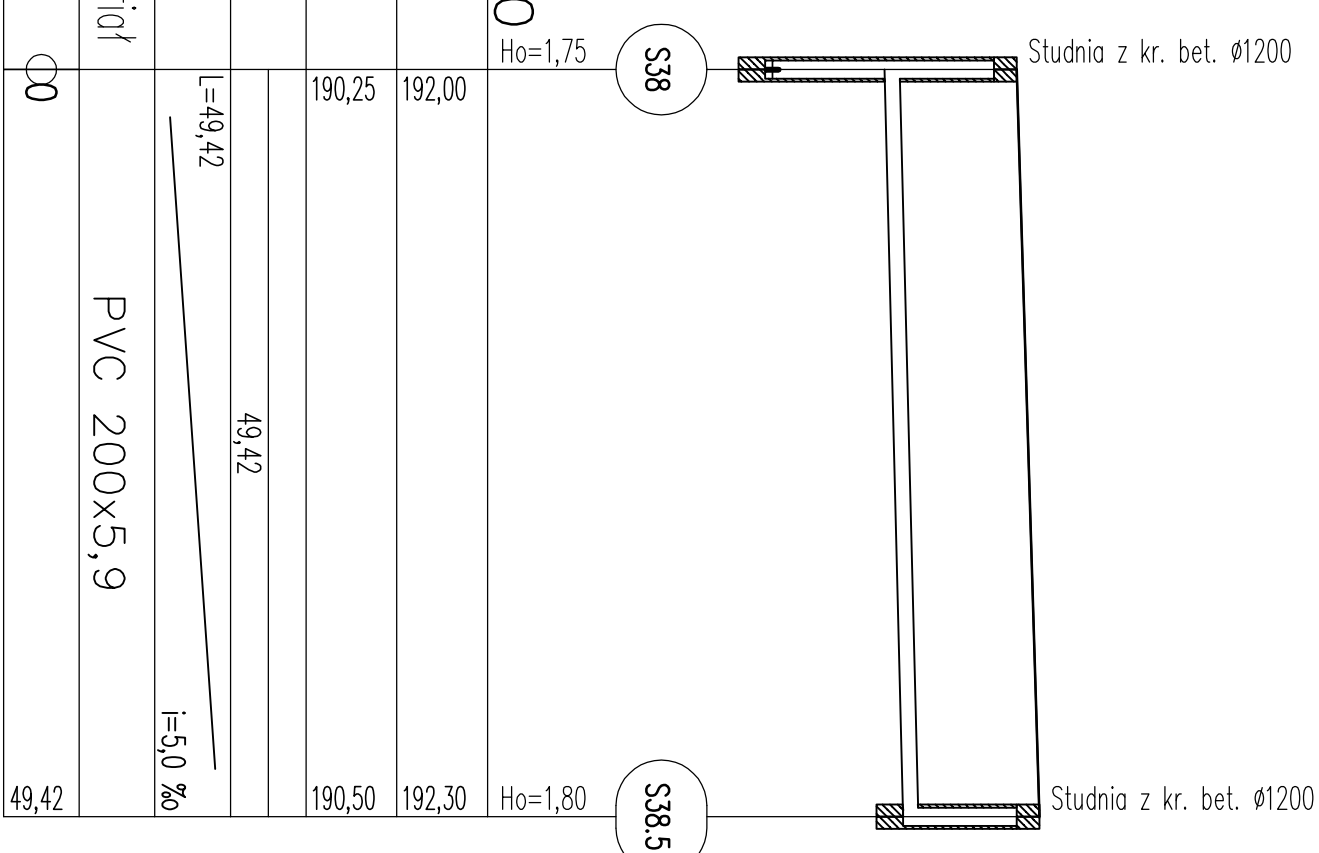

P.p.=185,00		$H_0=1,75$	$H_0=1,80$
Rzędna istniejącego terenu	192,00		192,30
Rzędna dna proj. kanału	190,25		190,50
Długość odcinka		49,42	
Proj. spadek kanału, odległość		$L=49,42$	$i=5,0 \text{ ‰}$
Proj. średnica nominalna, materiał		PVC 200x5,9	
Hektometr i odległości	00		49,42

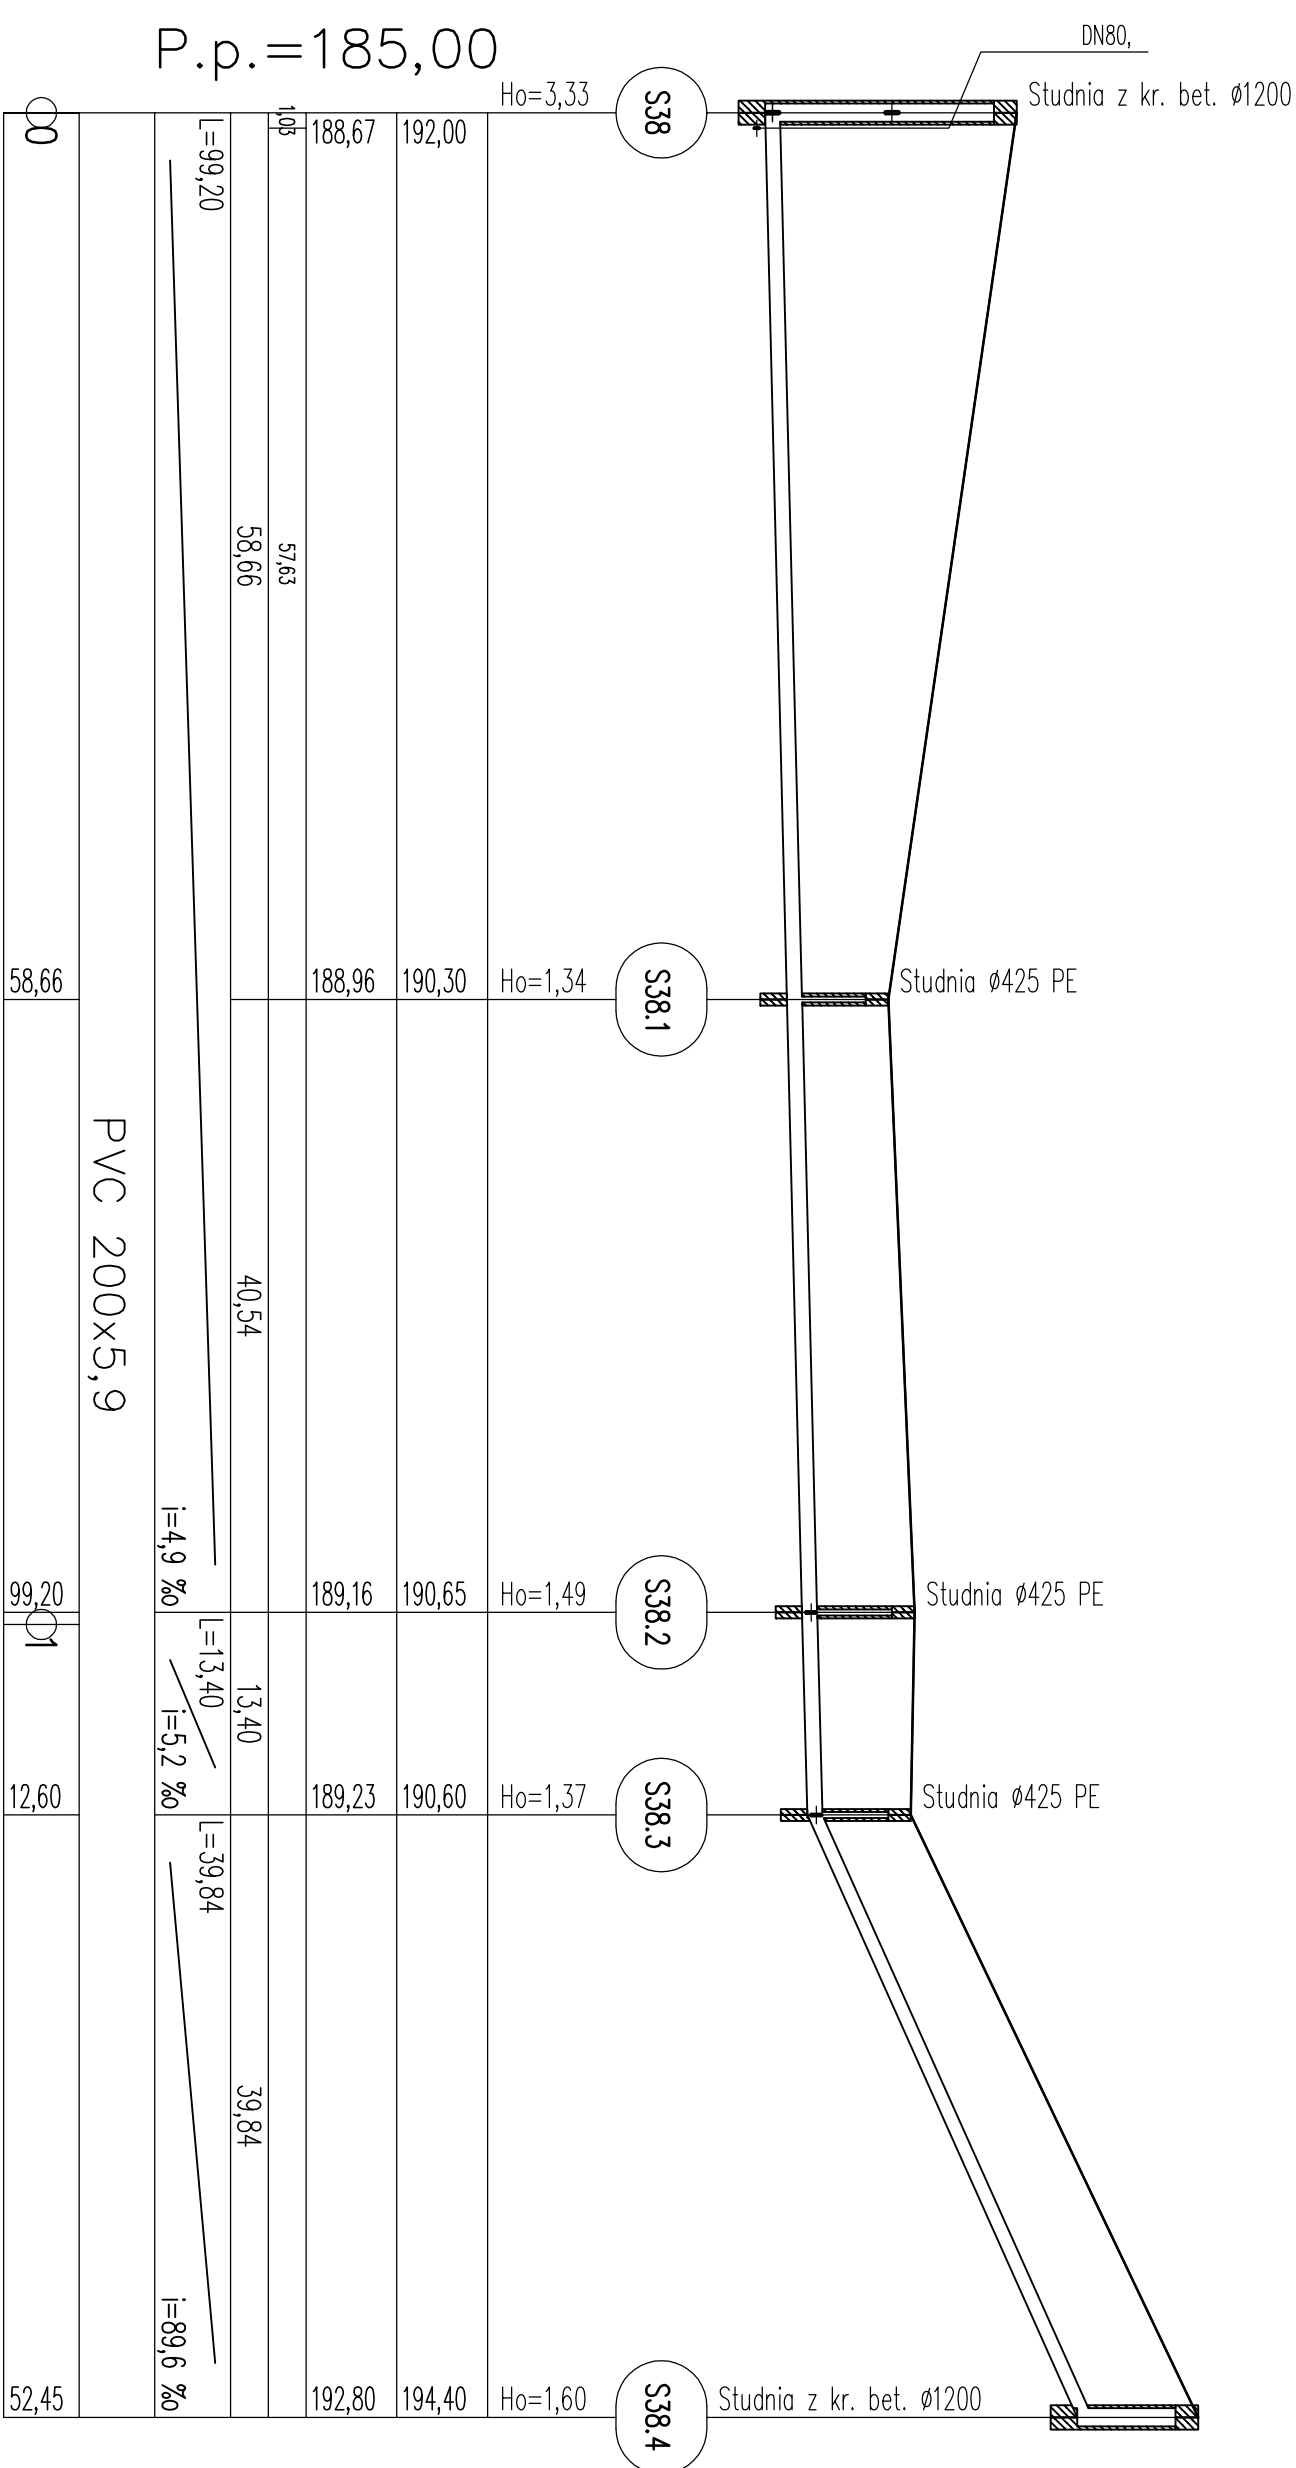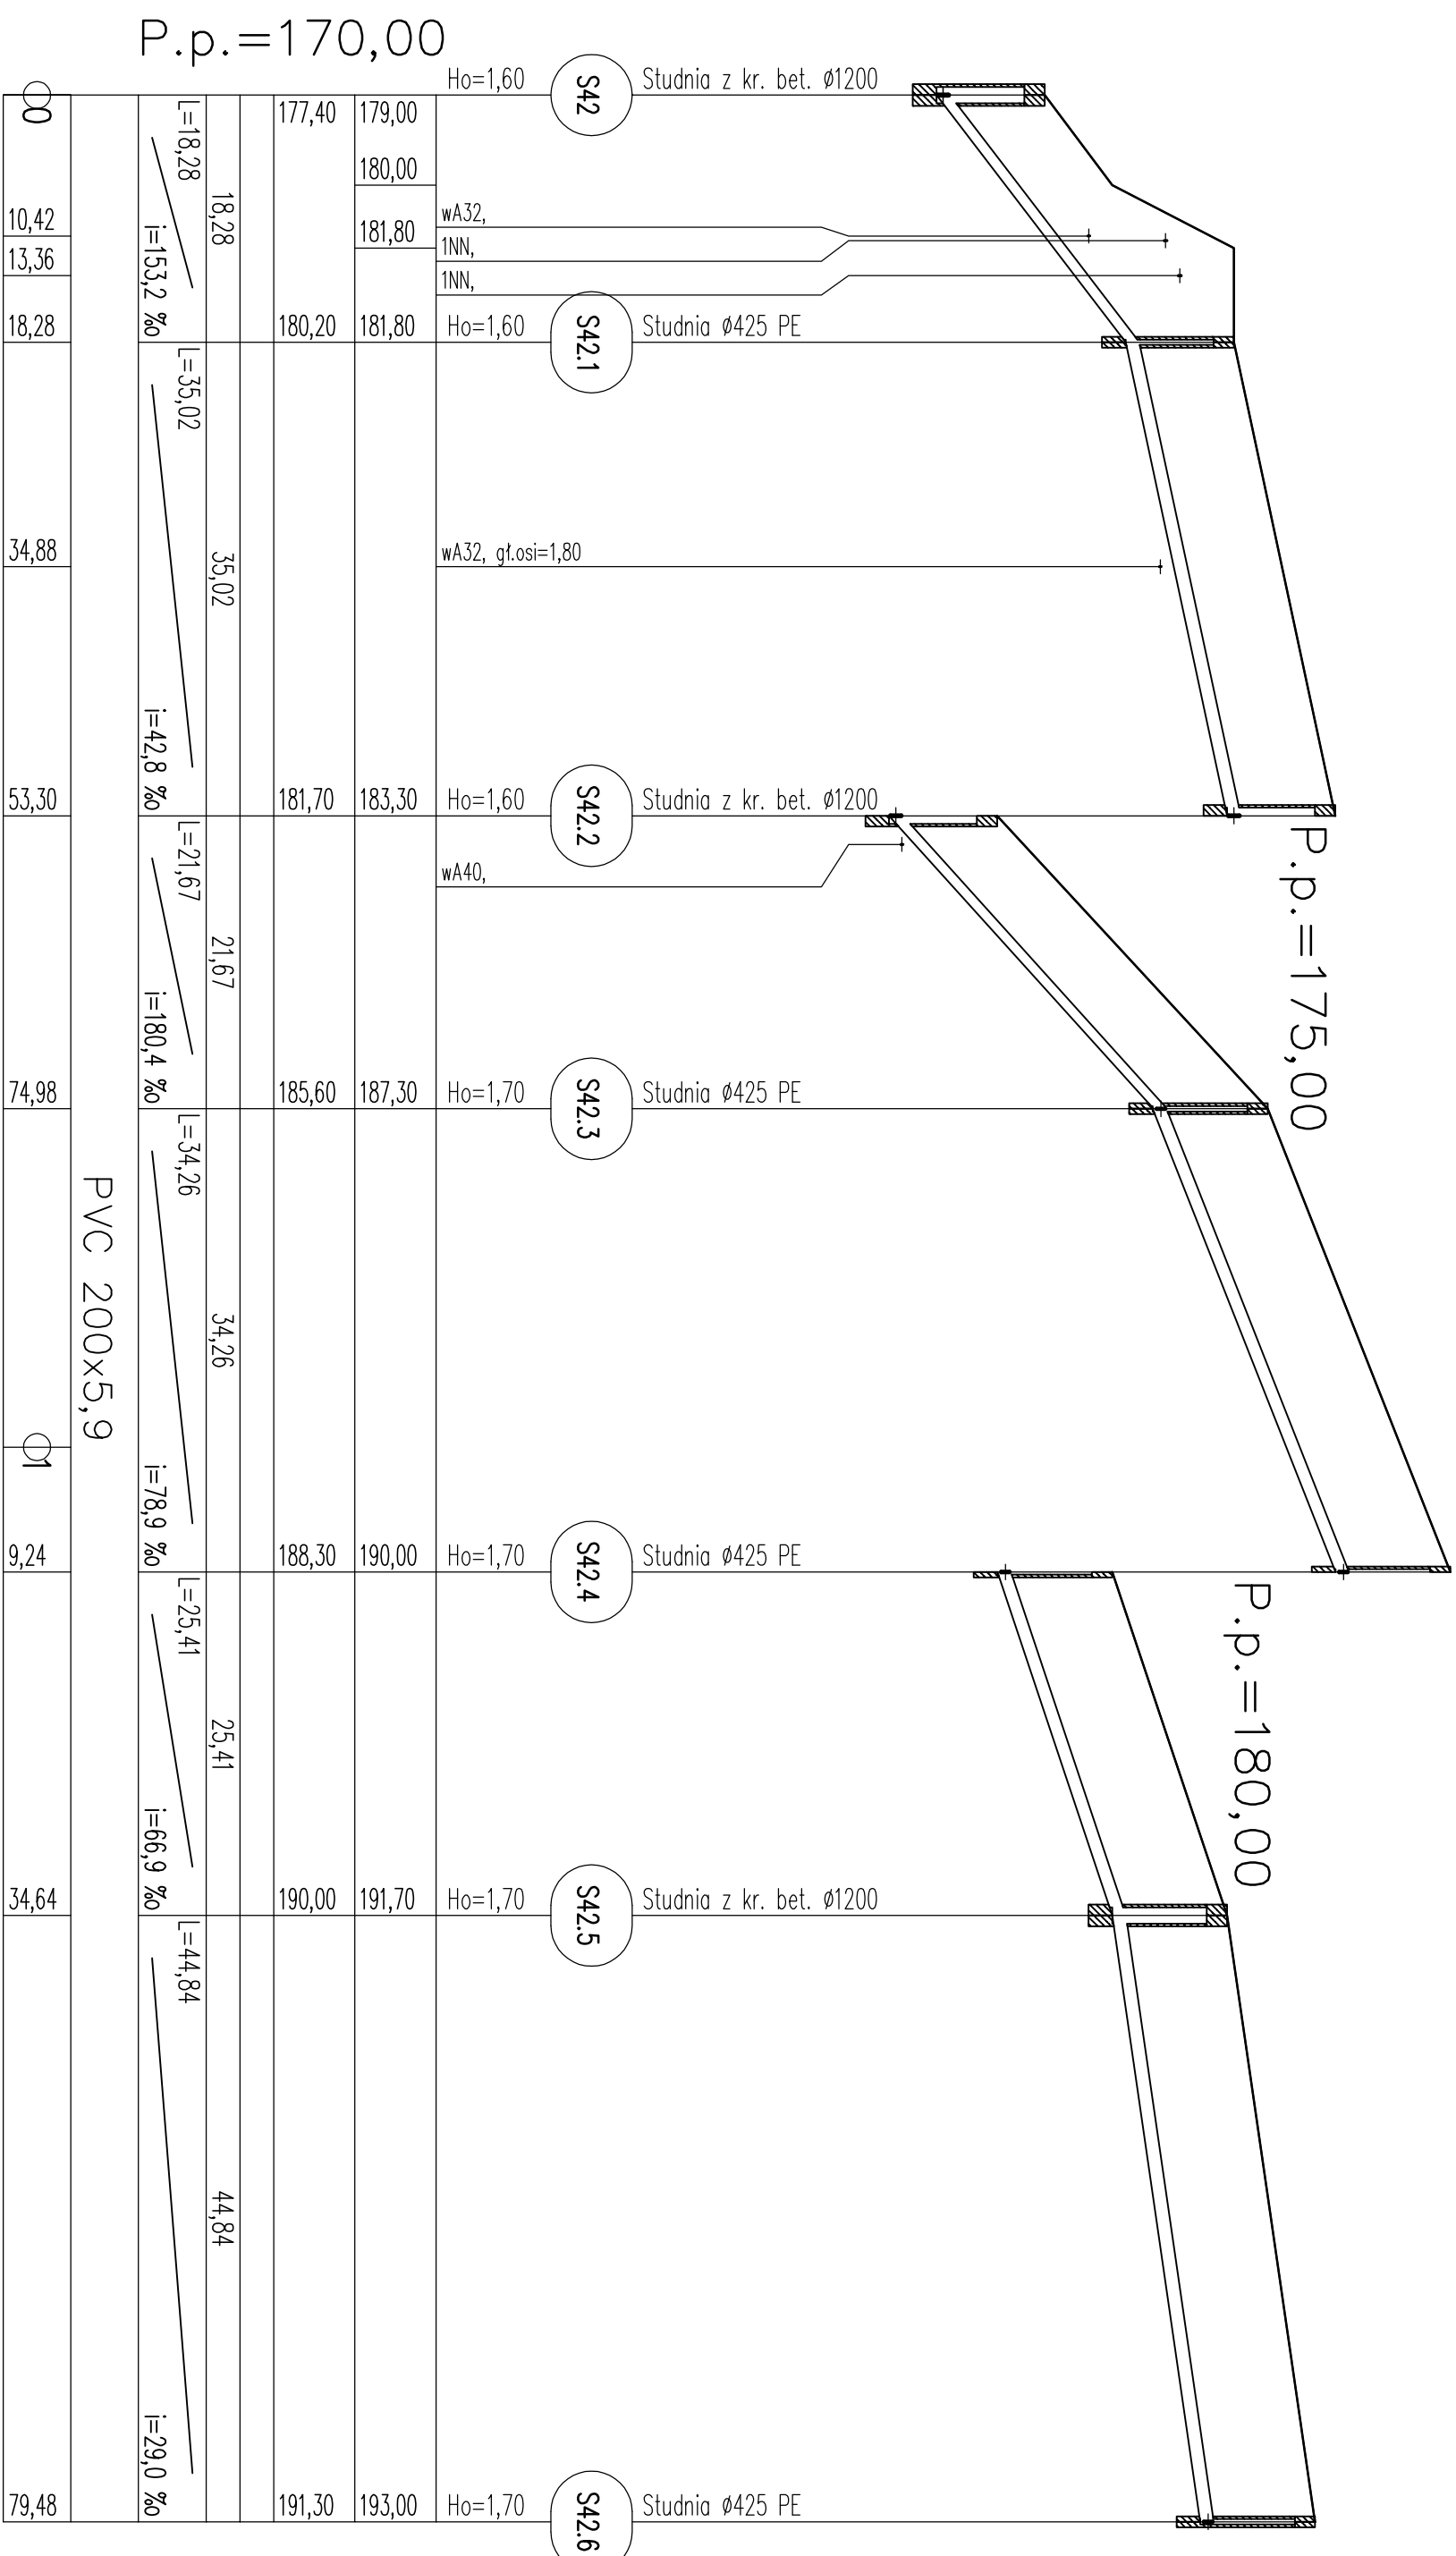[illegible]

177,40	179,00	wA32, 1NN, 1NN, Ho=1,60	wA32, gt.os	Ho=1,60	wA40, Ho=1,70	Ho=1,70	Ho=1,70	Ho=1,70								
									180,00	181,80	183,30	185,60	188,30	190,00	191,70	193,00
18,28	35,02	21,67	34,26	25,41	44,84											
$\frac{L=18,28}{i=153,2\%}$	$\frac{L=35,02}{i=42,8\%}$	$\frac{L=21,67}{i=180,4\%}$	$\frac{L=34,26}{i=78,9\%}$	$\frac{L=25,41}{i=66,9\%}$	$\frac{L=44,84}{i=29,0\%}$											
PVC 200x5,9																
10,42	13,36	18,28	34,88	53,30	74,98	9,24	34,64	79,48								

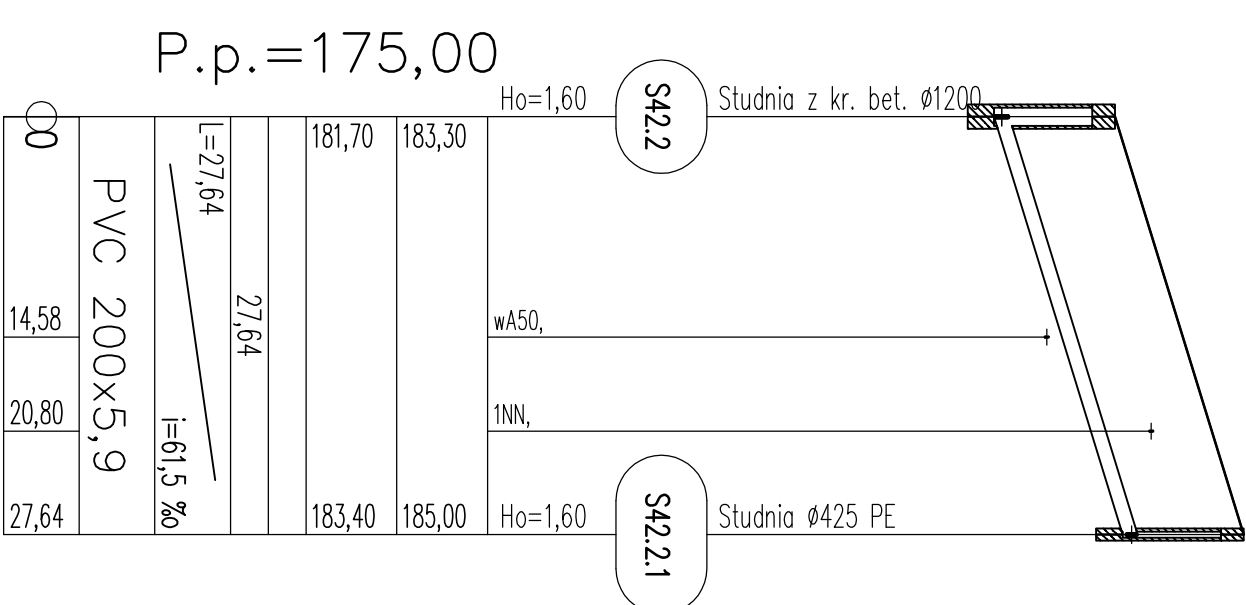

						H ₀ =1,60
00	PVC 200x5,9	L=27,64 27,64 I=61,5 %	181,70	183,30	wA50, 1NN,	
14,58						
20,80						
27,64			183,40	185,00		H ₀ =1,60

PRZEDSIĘBIORSTWO "ELPROJEKT" Sp z o.o w ELBLĄGU	
Objekt:	Stec kanalizacji sanitarnej wraz z przyłączacami
Adres:	m. Burchino, gm. Świeżycza
Inwestor:	Gmina Świeżycza, ul. 9 Marcia 7, 83-322 Świeżycza
Rysownik:	Profili kan. graw., zlewnia PSB - cz. II
Projektant:	mgr inż. Tomasz Młotczyński upr. bud. nr MAW0002956W000210
zespół:	tech. bud. Grzegorz Lubachta mgr inż. Tomasz Kamiński mgr inż. Izabela Sadowska
	inż. Dawid Kokołowski
Sprawdził:	mgr inż. Paweł Borzko upr. bud. nr 2016E/UP.12326/07
	mgr inż. Jerzy Wojcik upr. bud. nr P04002930W000309
	Stadium P.B. i P.W.
	XLII.2014h
	N rysunek
	14