


P.p.=160,00

P.p.=158,00

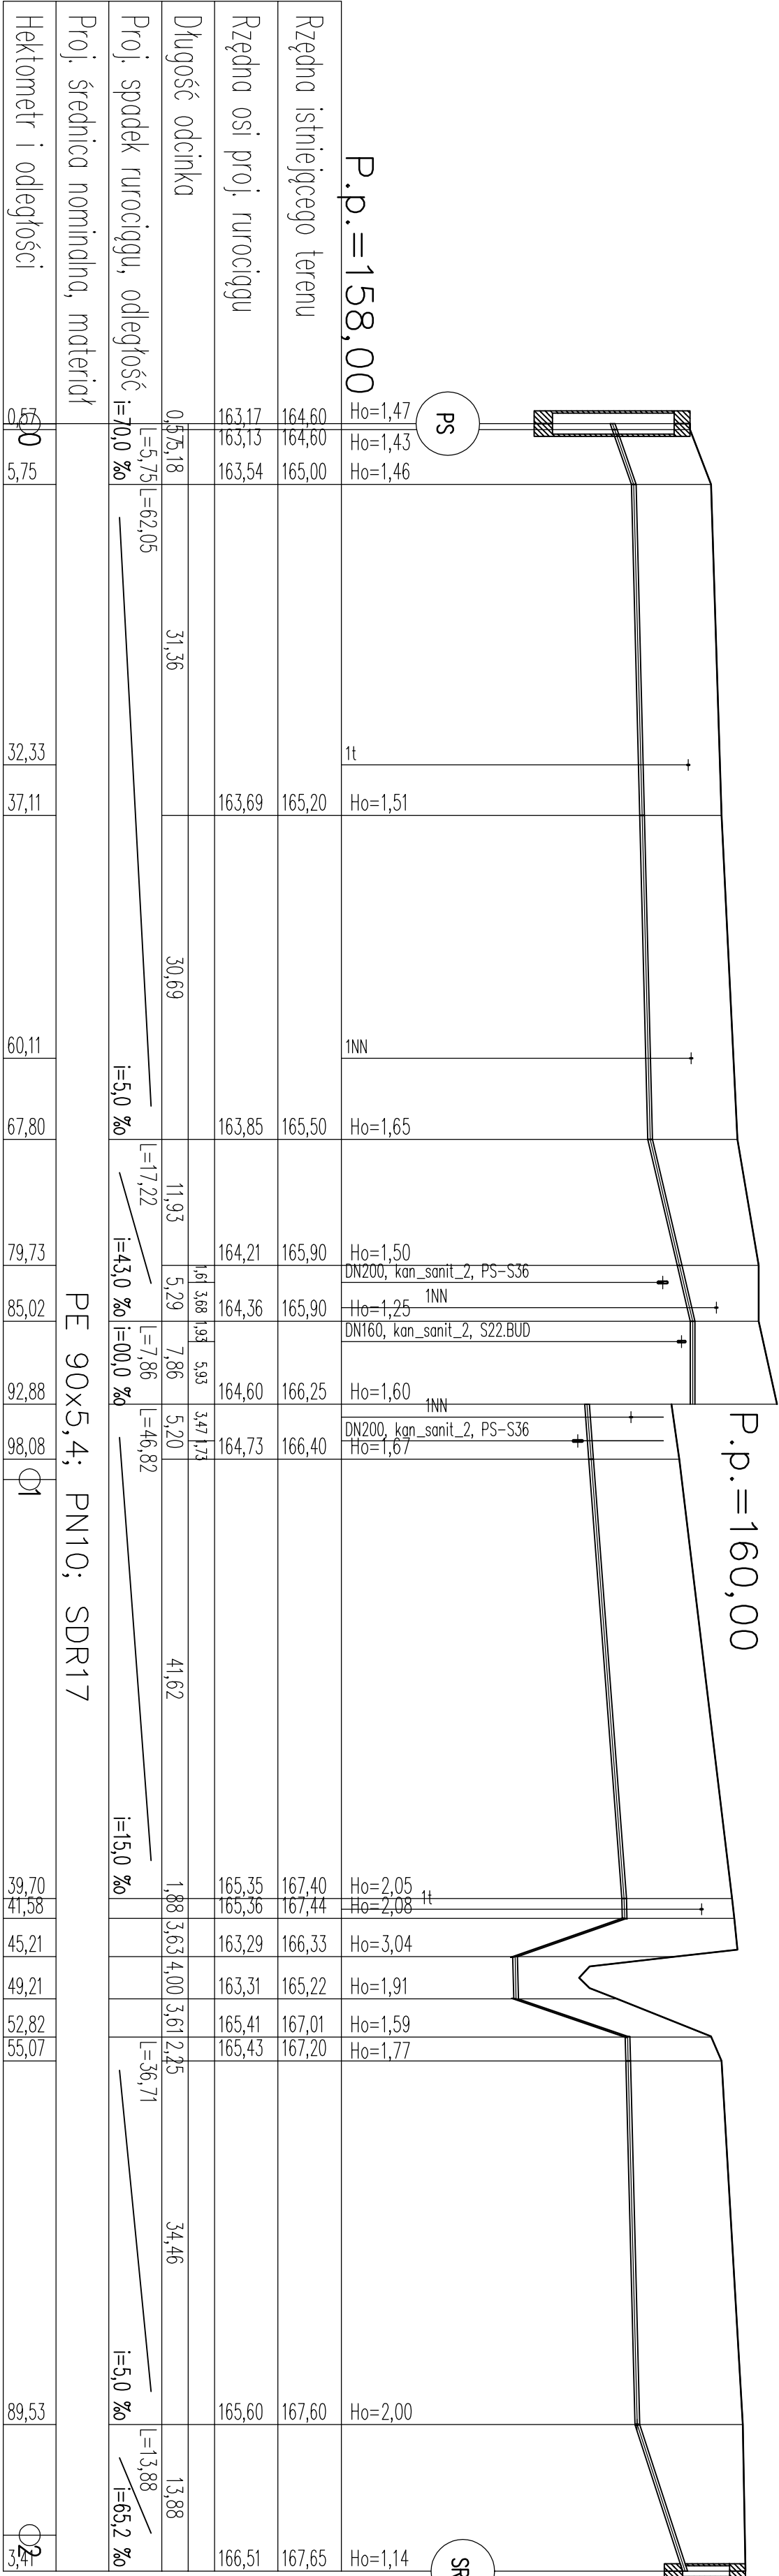

Profile kanalizacji sanitarnej
Kolektor tłoczny PS

Skala 1:100/500

PRZEDSIĘBIORSTWO "ELPROJEKT" Sp z o.o w ELBLĄGU			
Objekt:	Sieć kanalizacji sanitarnej z przyłączami i sieć wodociągowa		
Adres:	ul. Majkowskiego, m. Stężyca, gm. Stężyca		
Inwestor:	Gmina Stężyca, ul. 9 Marca 7, 83-322 Stężyca		
Rysunek:	Profile kan.sanit.-kolektor tłoczny PS	SKALA 1:100/500	
Projektował: zespół:	mgr inż. Tomasz Mrowczyński	Stadium P.B. i P.W.	
	upr. bud. nr WAM/002/PWOS/10		
	tech. bud. Grzegorz Lubacha		
	mgr inż. Tomasz Kamiński		
	mgr inż. Izabela Sadowska	Nr rysunku IV.2015r.	
	inż. Dawid Kosiński		
	mgr inż. Jerzy Wójcik		
Sprawdził:	upr. bud. nr POM/022/PWOS/09	14	