


Profile kanalizacji sanitarnej
rurociągi grawitacyjne zlewni PSC
Skala 1:100/500

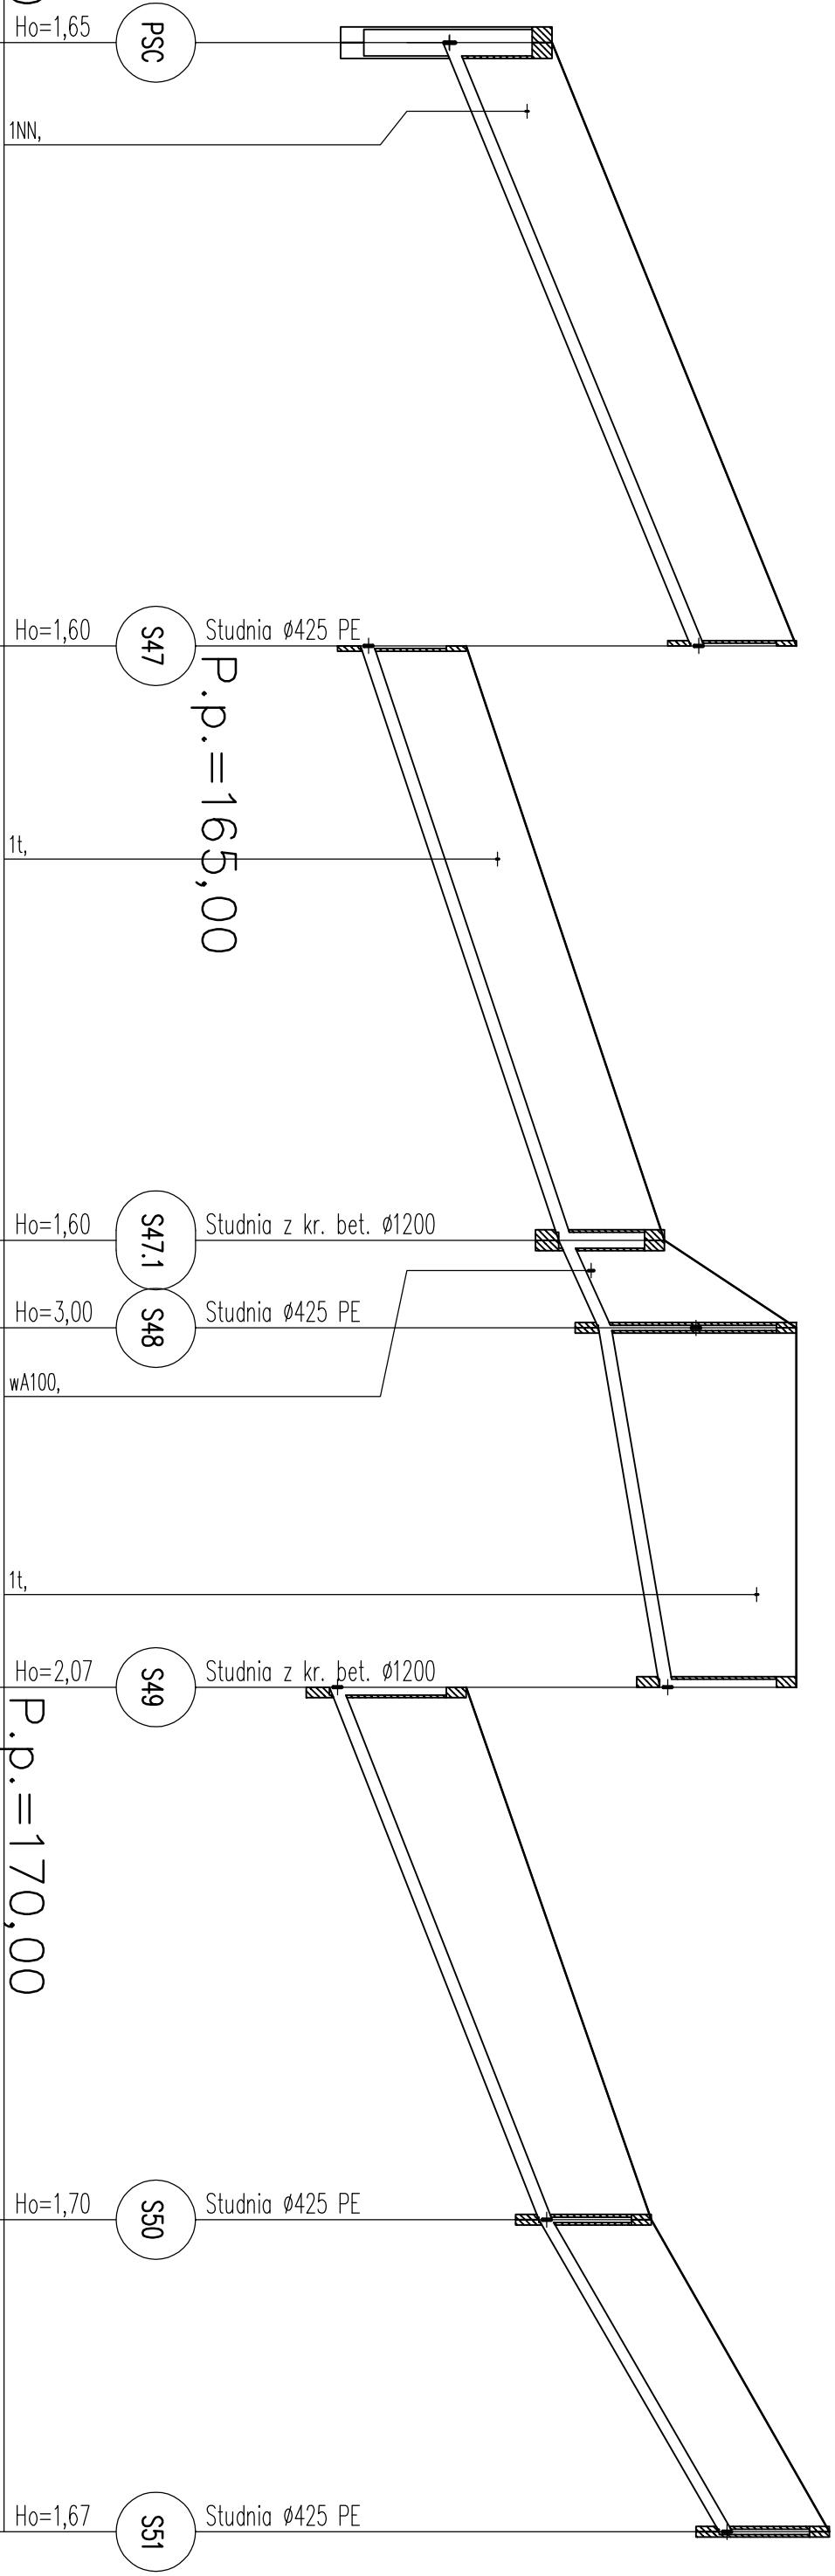

P.p.=160,00	Ho=1,65	INN,	Ho=1,60	1t,	Ho=1,60	Ho=3,00	Ho=2,07	Ho=1,70	Ho=1,67
Rzędna istniejącego terenu	168,30		172,00		175,00	177,00	177,00	179,80	182,50
Rzędna dna proj. kanału	166,65		170,40		173,40	174,00	174,93	178,10	180,83
Długość odcinka		45,71		45,04		6,64	27,23	40,35	23,65
Proj. spadek kanału, odległość		L=45,71 i=82,0 ‰		L=45,04 i=66,6 ‰		L=6,64 i=90,4 ‰	L=27,23 i=34,2 ‰	L=40,35 i=78,6 ‰	L=23,65 i=115,5 ‰
Proj. średnica nominalna, materiał	PVC 200x5,9								
Hektometr i odległości	5,20	45,71	61,86	90,75	97,39	17,60	24,62	64,97	88,62

PRZEDSIĘBIORSTWO "ELPROJEKT" Sp z o.o w ELBLĄGU				
Obiekt:	Sieć kanalizacji sanitarnej wraz z przyłączami			
Adres:	m. Bonuchno, gm. Ścieżca			
Investor:	Gmina Ścieżca, ul. 9 Marca 7, 83-322 Ścieżca			
Rysunek:	Profil kan. grav. zlewnia PSC	SKALA 1:100/500		
Projektował:	mgr inż. Tomasz Mrowczyński		Stadium	
	upr. bud. nr WAM0026/PNOS/10		P.B. I P.W.	
	lechn. bud. Grzegorz Lubachta			
zespół:	mgr inż. Tomasz Kamiński		XII.2014r.	
	mgr inż. Izabela Sadowska		Nr rysunku	
Sprawdził:	inż. Dawid Kolakowski			
	mgr inż. Paweł Borejko			
	upr. bud. nr 251/EL/79-123/EL/87			
	mgr inż. Jerzy Wójcicki			
upr. bud. nr POW0052/POOS/09				15