


Profile kanalizacji sanitarnej

Kolektor tłoczny Pp1

Skala 1:100/500

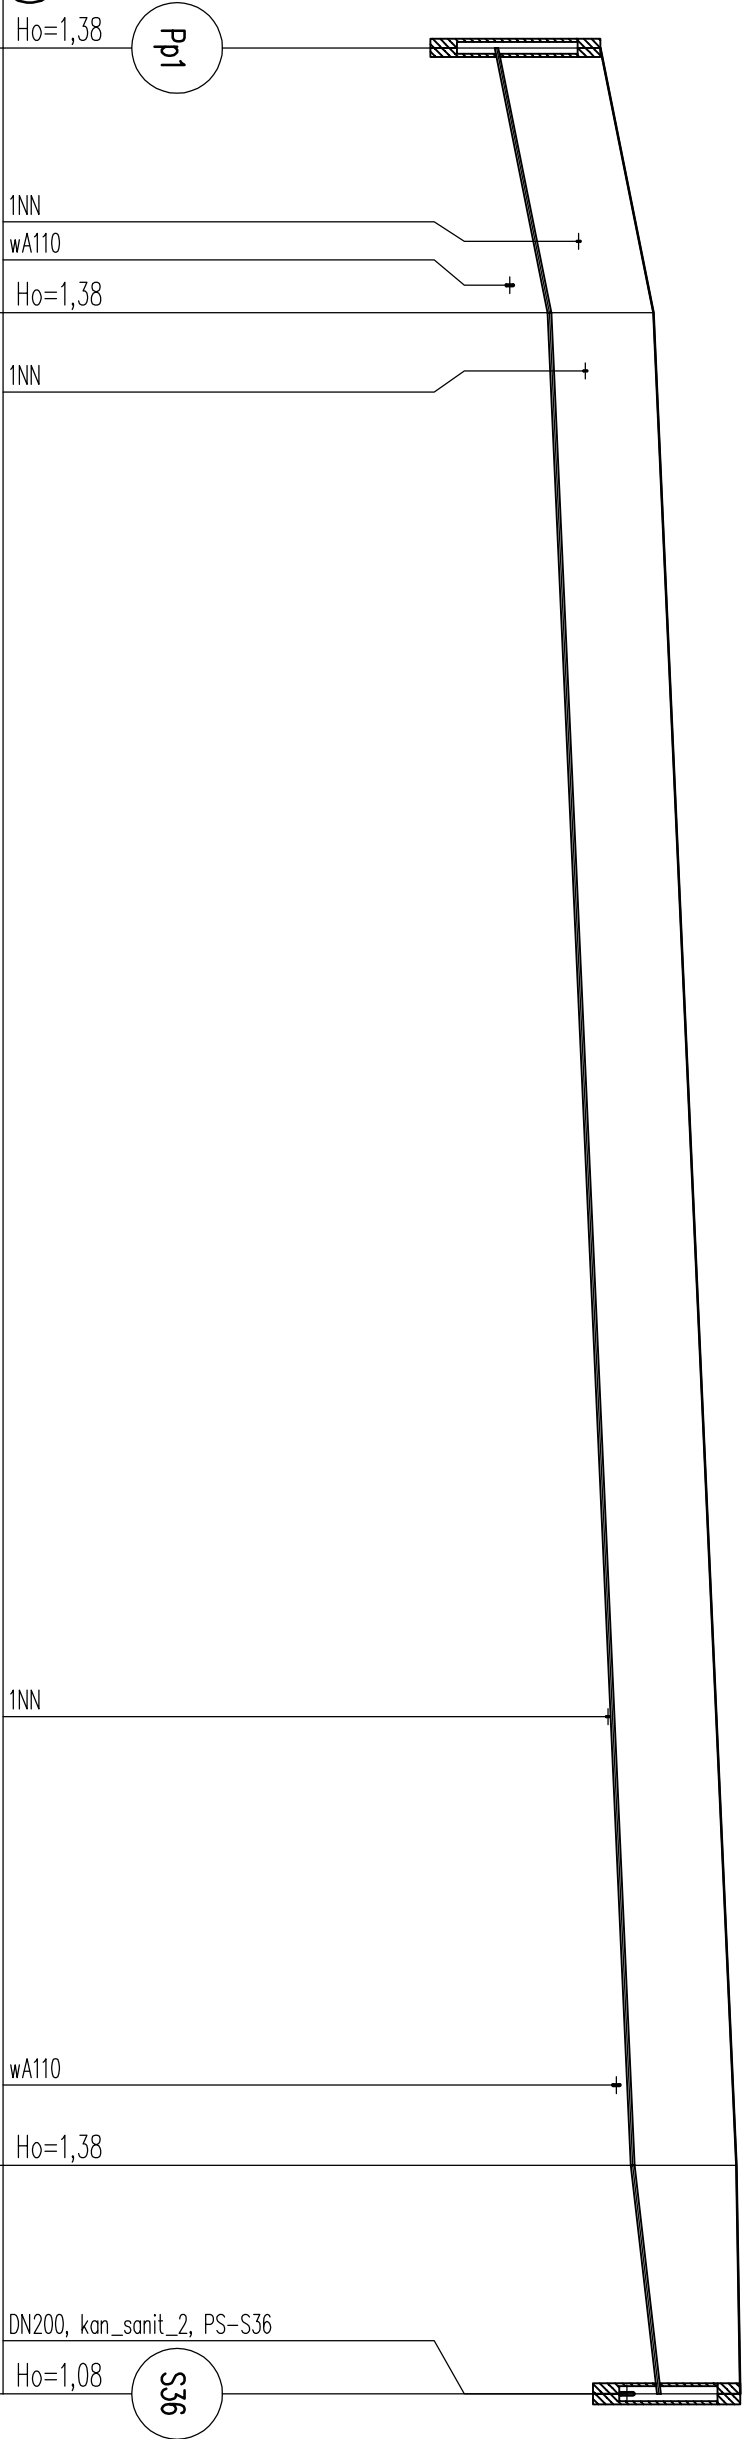

P.p.=160,00	Ho=1,38	1NN	wA110	Ho=1,38	1NN	1NN	wA110	Ho=1,38	DN200, kan_sanit_2, PS-S36	Ho=1,08
Rzędna istniejącego terenu	167,90	168,60						169,70	169,75	
Rzędna osi proj. rurociągu	166,52	167,22						168,32	168,67	
Długość odcinka	17,51							15,11	0,00	
Proj. spadek rurociągu, odległość	L=17,51 i=40,0 ‰	L=122,54 i=9,0 ‰						L=15,11 i=23,2 ‰		
Proj. średnica nominalna, materiał	PE 50x3,0									
Hektometr i odległości	00	12,79	17,51	21,37	01	10,37	34,74	40,05	55,16	

PRZEDSIĘBIORSTWO "ELPROJEKT" Sp z o.o w ELBLĄGU									
Obiekt:	Sieć kanalizacji sanitarnej z przyłączami i sieć wodociągowa								
Adres:	ul. Majkowskiego, m. Stężyca, gm. Stężyca								
Inwestor:	Gmina Stężyca, ul. 9 Marca 7, 83-322 Stężyca								
Rysunek:	Profilie kan.sanit.-kolektor tłoczny Pp1			SKALA 1:100/500					
Projektował:	mgr inż. Tomasz Młóczyński			Stadium					
	upr. bud. nr WAM/0025/PWOS/10			P.B., i P.W.					
	tech. bud. Grzegorz Lubach			IV.2015r.					
	mgr inż. Tomasz Kamiński			Nr rysunku					
Sprawdził:	mgr inż. Jerzy Wójcik								
	upr. bud. nr POM/0052/POOS/09			15					