


Profile kanalizacji sanitarnej

Kolektory tłoczne Pp2,Pp3,Pp4

Skala 1:100/500

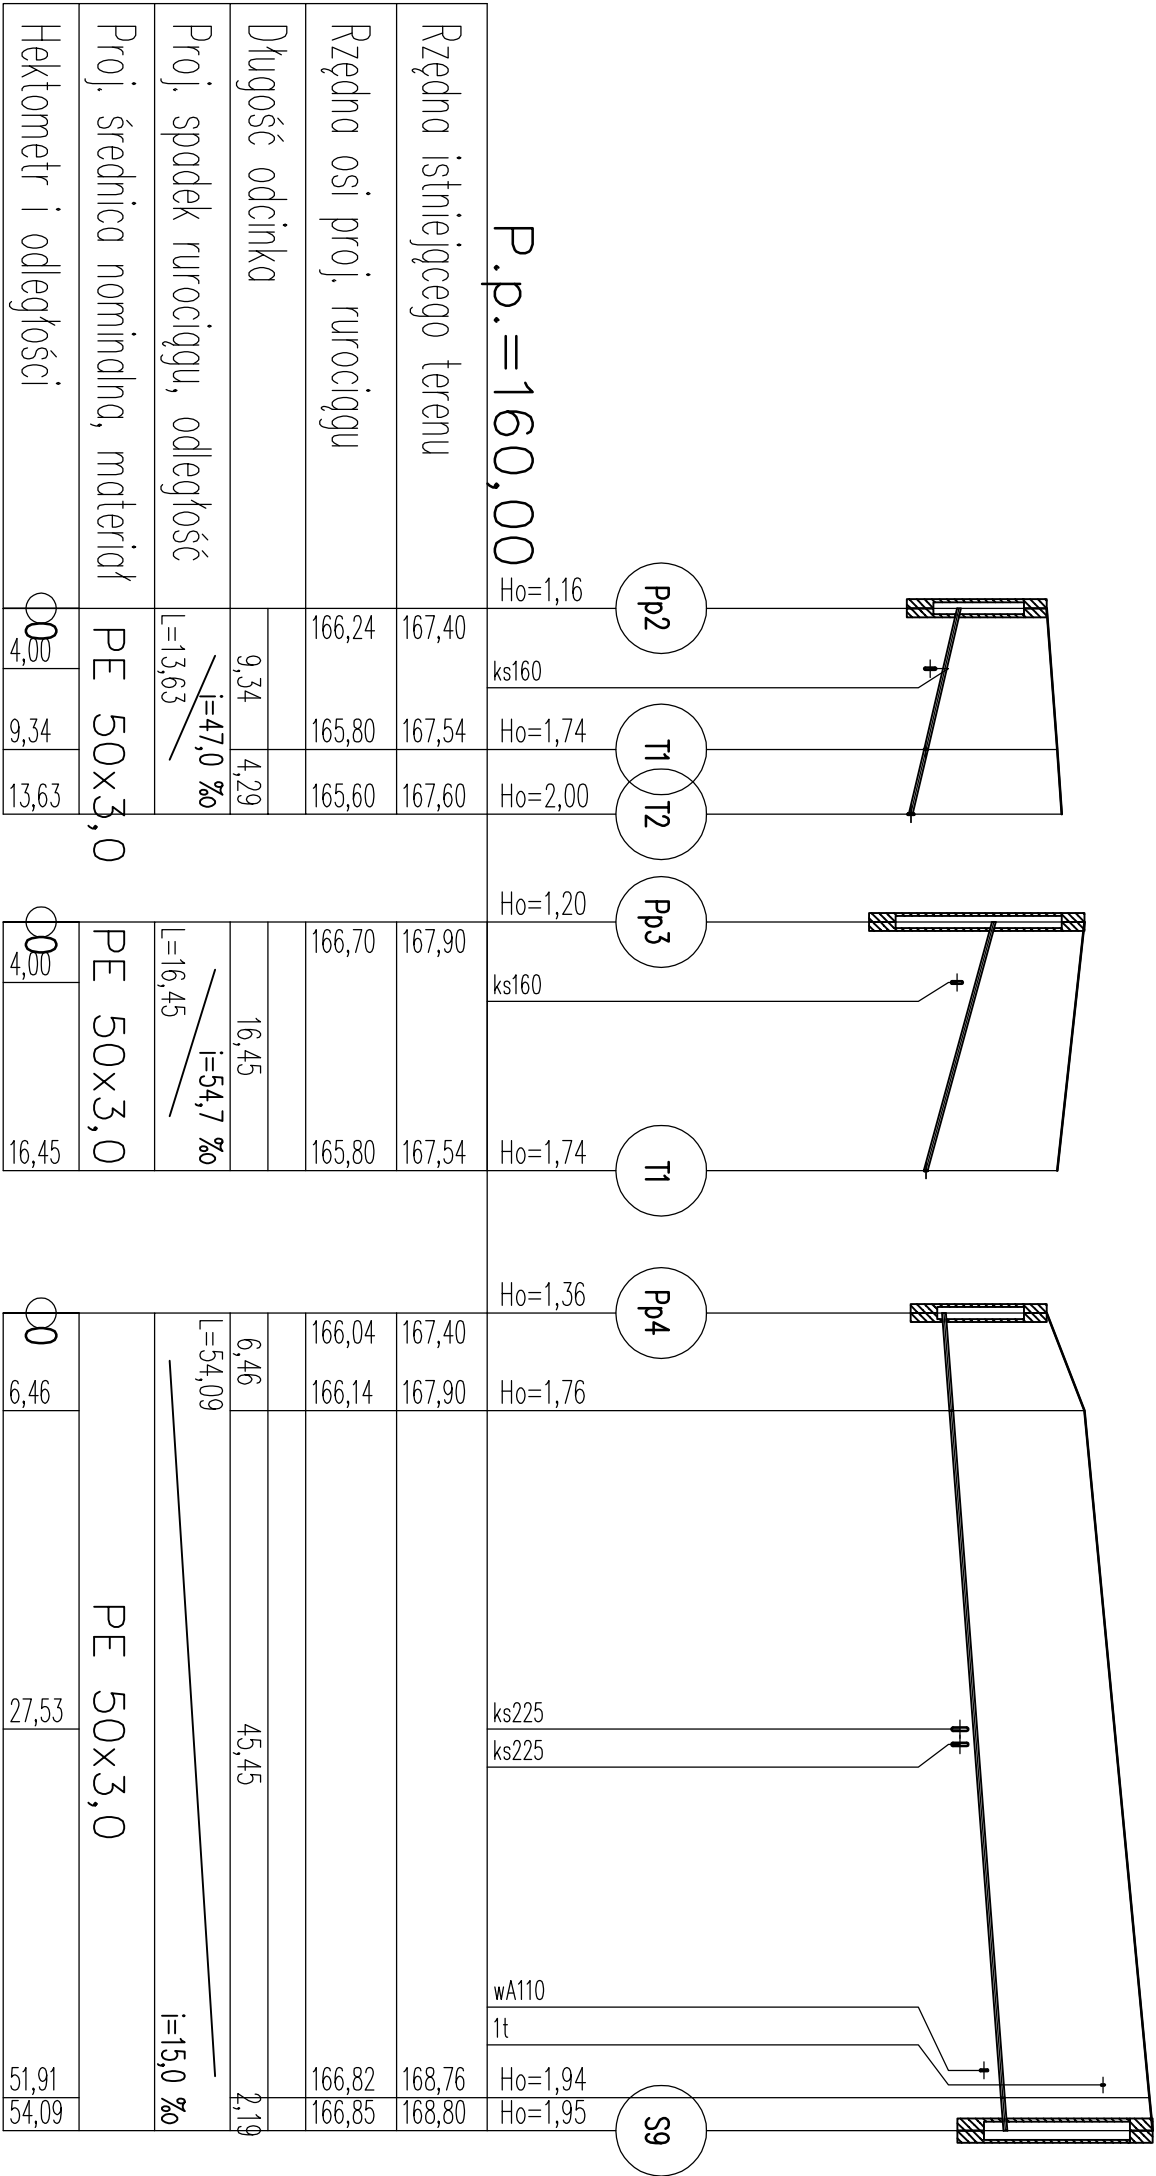

PRZEDSIĘBIORSTWO "ELPROJEKT" Sp z o.o W ELBLĄGU				
Obiekt:	Sieć kanalizacji sanitarnej z przyłączami i sieć wodociągowa			
Adres:	ul. Małkowskiego, m. Stężyca, gm. Stężyca			
Inwestor:	Gmina Stężyca, ul. 9 Marca 7, 83-322 Stężyca			
Rysunek:	Profilę kan.sanit.-kol. tłoczne Pp2, Pp3, Pp4		SKALA 1:100/500	
Projektował: zespół:	mgr inż. Tomasz Mrówczyński		Stadium P.B. i P.W.	
	upr. bud. nr WAM/0025/PWCS/10			
	tech. bud. Grzegorz Lubach		IV.2015r.	
	mgr inż. Tomasz Kamiński			
	mgr inż. Izabela Sadowska		Nr rysunku	
	inż. Dawid Kolański			
Sprawdził:	mgr inż. Jerzy Wójciak		16	
	upr. bud. nr POM/0052/PWCS/09			