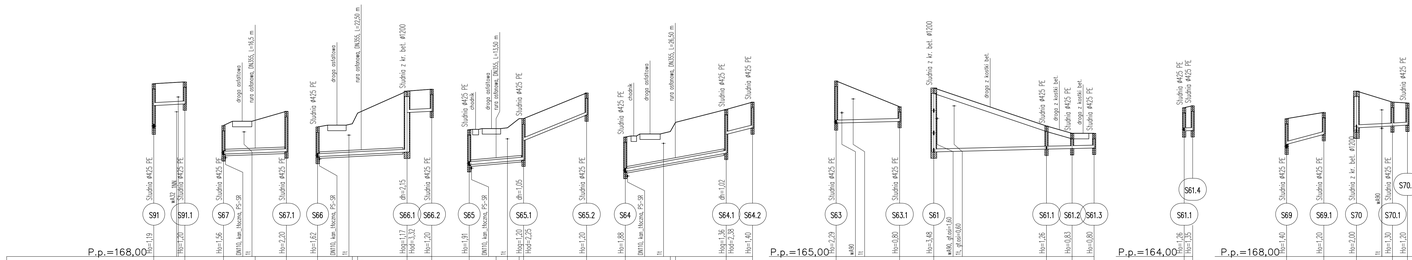

Profile kanalizacji sanitarnej
Profile przykanalików cz.I
Skala 1:100/500

PRZEDSIĘBIORSTWO "ELPROJEKT" Sp z o.o W ELBLĄGU	
Obiekt:	Sieć kanalizacji sanitarnej z przyłączami i sieć wodociągowa
Adres:	ul. Kartuska, m. Stążyca, gm. Stążyca
Inwestor:	Gmina Stążyca, ul. 9 Marca 7, 83-322 Stążyca
Rysunek:	Profile kan.sanitarnej-przykanaliki cz. I — SKALA: 1:100/500
Projektował zespół:	mgr inż. Tomasz Milewczyński mgr inż. Tomasz Kamieński tech. bud. Grzegorz Lubachw
Sprawdził:	mgr inż. Tomasz Kamieński mgr inż. Izabela Sadowska inż. Dawid Kobilkowski mgr inż. Jerzy Wójcik
Stadium:	P.B. i P.W.
Data:	IV.2015r.
Nr rysunku:	17