



Profilie kanalizacji sanitarnej rurociągi grawitacyjne zlewni PSD

CZ. II

Skala 1:100/500

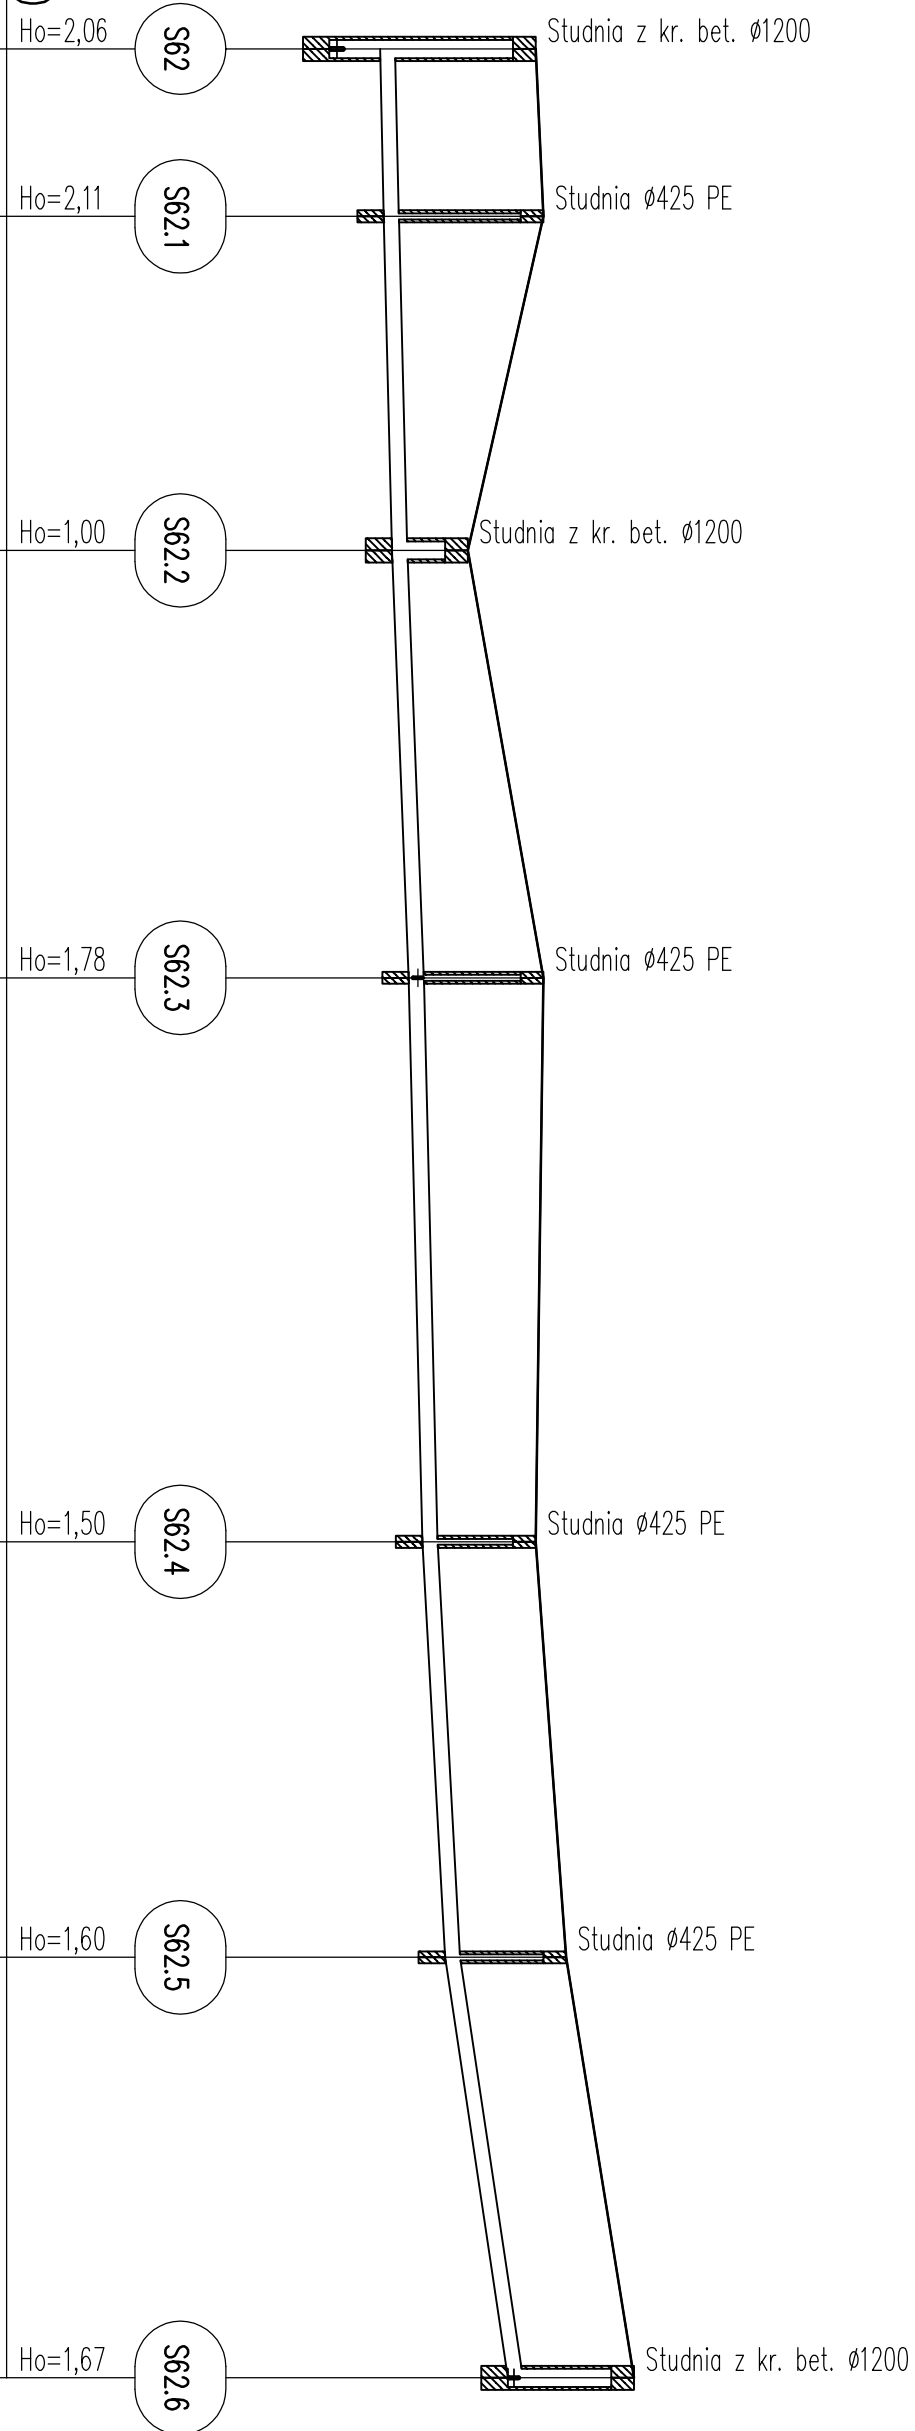

P.p.=190,00

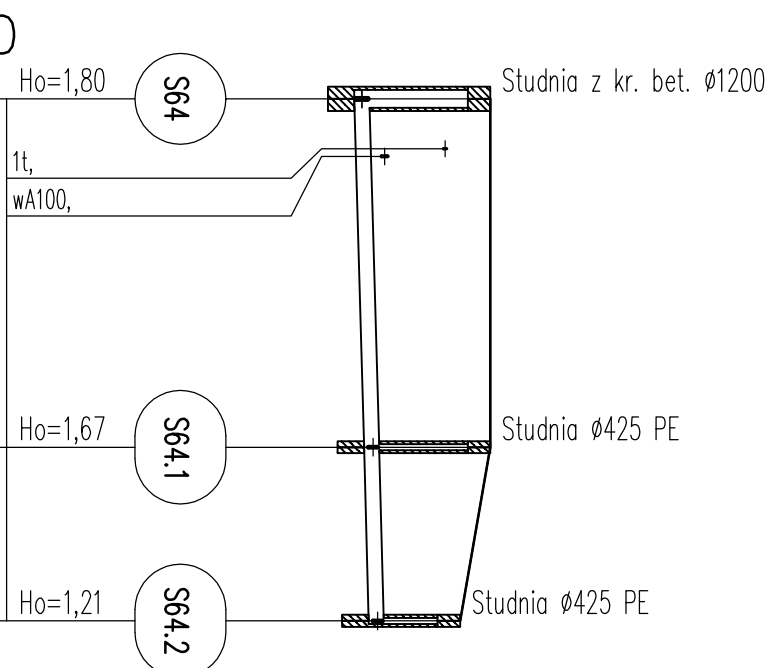[illegible]

P.p.=190,00

[illegible]

PRZEDSIĘBIORSTWO "ELPROJEKT" Sp z o.o W ELBLĄGU			
Obiekt:	Sieć kanalizacji sanitarnej wraz z przyłączami		
Adres:	m. Boruchno, gm. Stężyca		
Investor:	Gmina Stężyca, ul. 9 Marca 7, 83-322 Stężyca		
Rysunek:	Profil kan. graw. zlewnia PSB - cz. II	SKALA 1:100/500	
Projektował: zespół:	mgr inż. Tomasz Miłowczyński upr. bud. nr WAM0025/PJ/POS/10 tech. bud. Grzegorz Lubacha	Stadium P.B. I P.W.	
		XII.2014r.	
	mgr inż. Tomasz Kamteński		
	mgr inż. Izabela Sadowska		Nr rysunku
	inż. Dawid Kotakowski		
	mgr inż. Paweł Borejko upr. bud. nr 25/IE/L/78 - 1233/EL/87		
Sprawdził:	mgr inż. Jerzy Wójcik upr. bud. nr POL0026/PJ/POS/09		17