


Profile kanalizacji sanitarnej
rurociąg grawitacyjne zlewni PSE
Skala 1:100/500

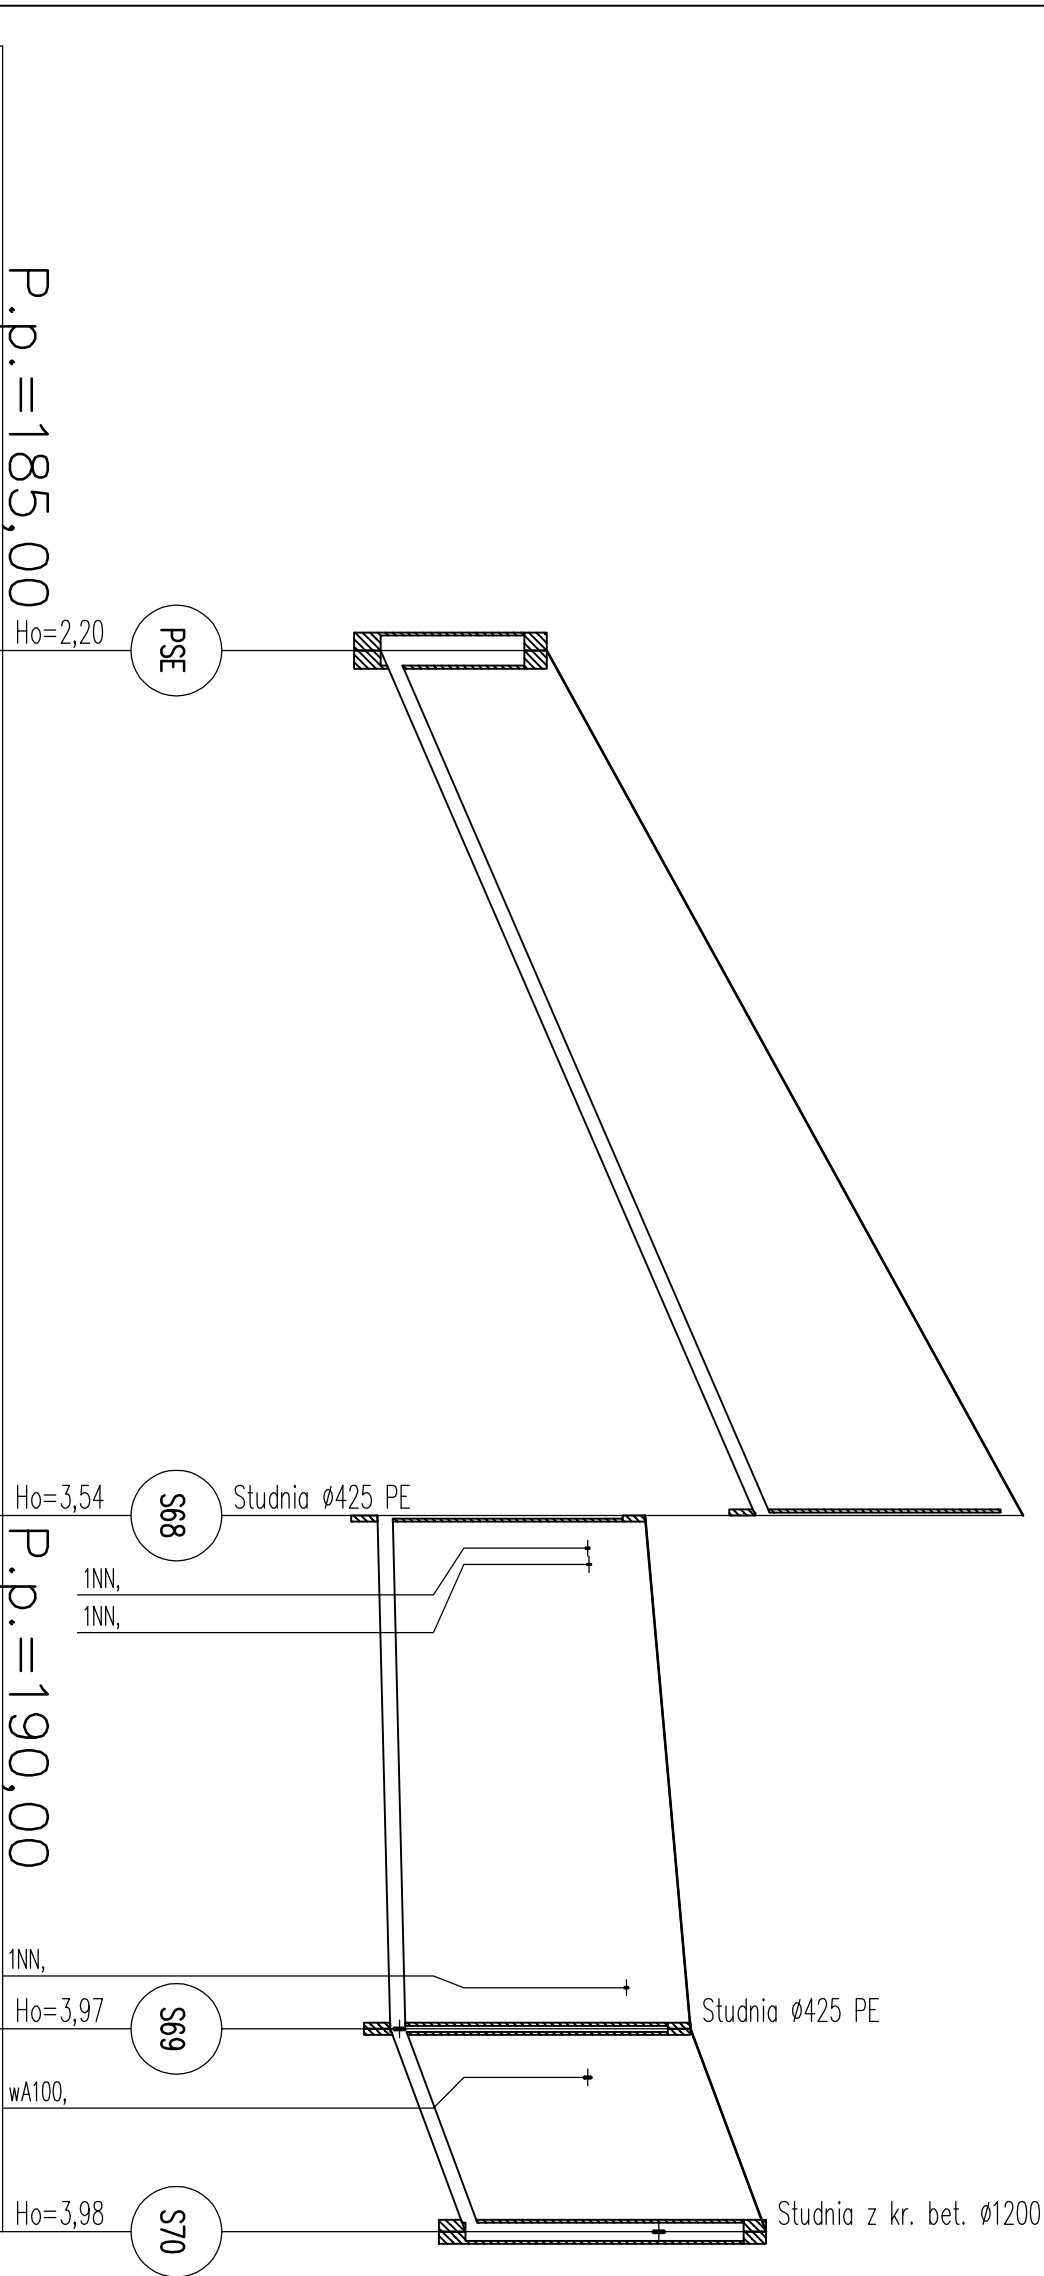

Rzędna istniejącego terenu	192,20	198,50	199,10	200,10
Rzędna dna proj. kanału	190,00	194,96	195,13	196,12
Długość odcinka	57,22	33,95	13,42	
Proj. spadek kanału, odległość	L=57,22 i=86,7 ‰	L=33,95 i=5,0 ‰	L=13,42 i=74,0 ‰	
Proj. średnica nominalna, materiał	PVC 200x5,9			
Hektometr i odległości	57,22	60,45	88,45	91,17
			94,39	4,59

PRZEDSIĘBIORSTWO "ELPROJEKT" Sp z o.o w ELBLĄGU				
Obiekt:	Sieć kanalizacji sanitarnej wraz z przyłączami			
Adres:	m. Boruchino, gm. Stężyca			
Inwestor:	Gmina Stężyca, ul. 9 Marca 7, 83-322 Stężyca			
Rysunek:	Profil kan. graw. zlewnia PSE	SKALA 1:100/500		
Projektował: zespół:	mgr inż. Tomasz Mrówczyński			Stadium P.B. I P.W. XII.2014r. Nr rysunku
	upr. bud. nr WAM/0025/PWOS/10			
	tech. bud. Grzegorz Lubacha			
	mgr inż. Tomasz Kamiński			
	mgr inż. Izabela Sadowska			
	inż. Dawid Kolakowski			
	mgr inż. Paweł Borejko			
Sprawdził:	mgr inż. Jerzy Wójciak			18
	upr. bud. nr POM/0052/POOS/09			