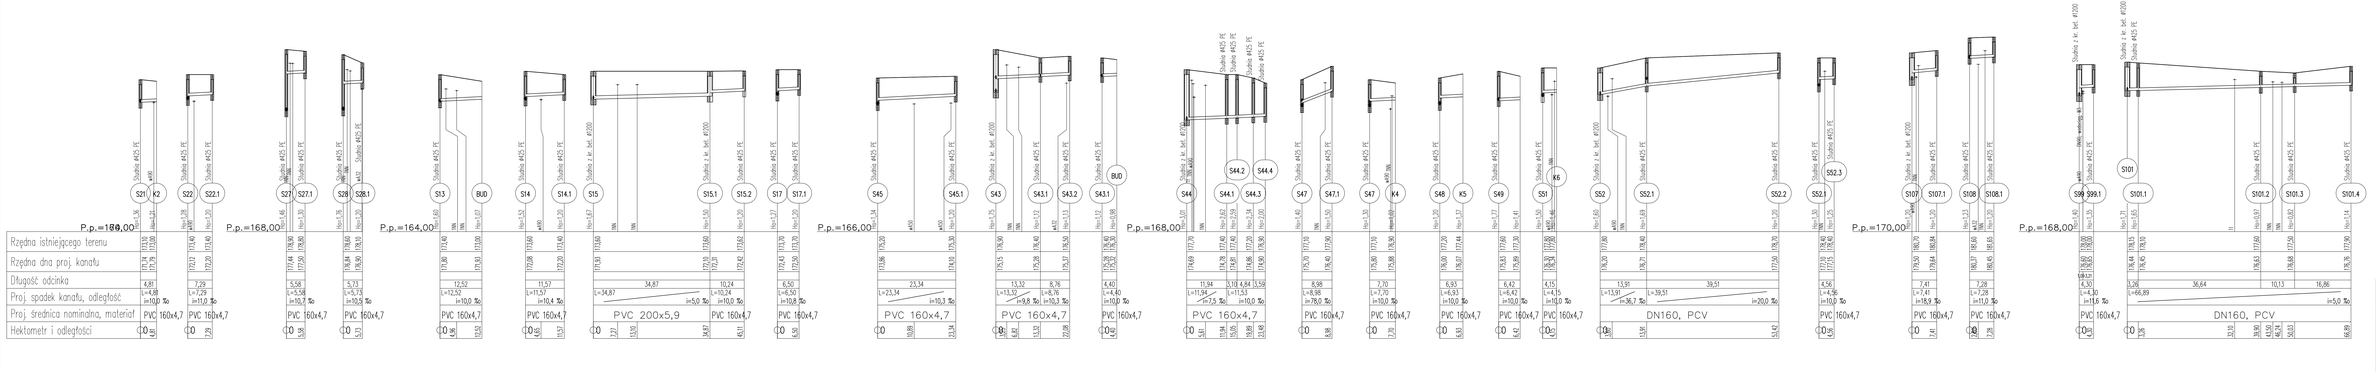

Profile kanalizacji sanitarnej
Profile przykanalików cz.III
Skala 1:100/500

PRZEDSIĘBIORSTWO "ELPROJEKT" Sp z o.o W ELBLĄGU			
Obiekt:	Sieć kanalizacji sanitarnej z przyłączami i sieć wodociągowa		
Adres:	ul. Kartuska, m. Stążyca, gm. Stążyca		
Inwestor:	Gmina Stążyca, ul. S Manta 7, 83-322 Stążyca		
Rysunek:	Profile kan.sanitarnej/przykanaliki cz. III	SKALA 1:100/500	
Projektował:	mgr inż. Tomasz Mikiewicz/tel.:		Stążyca,
zespół:	techn. bud. Grzegorz Lubecka		P.B. i P.W.
	mgr inż. Tomasz Kamieniak		IV.2015r.
	mgr inż. Izabela Sadowska		Nr rysunku
	inż. Dawid Kosiakowski		
Sprawdził:	mgr inż. Jerzy Wójcik		19