
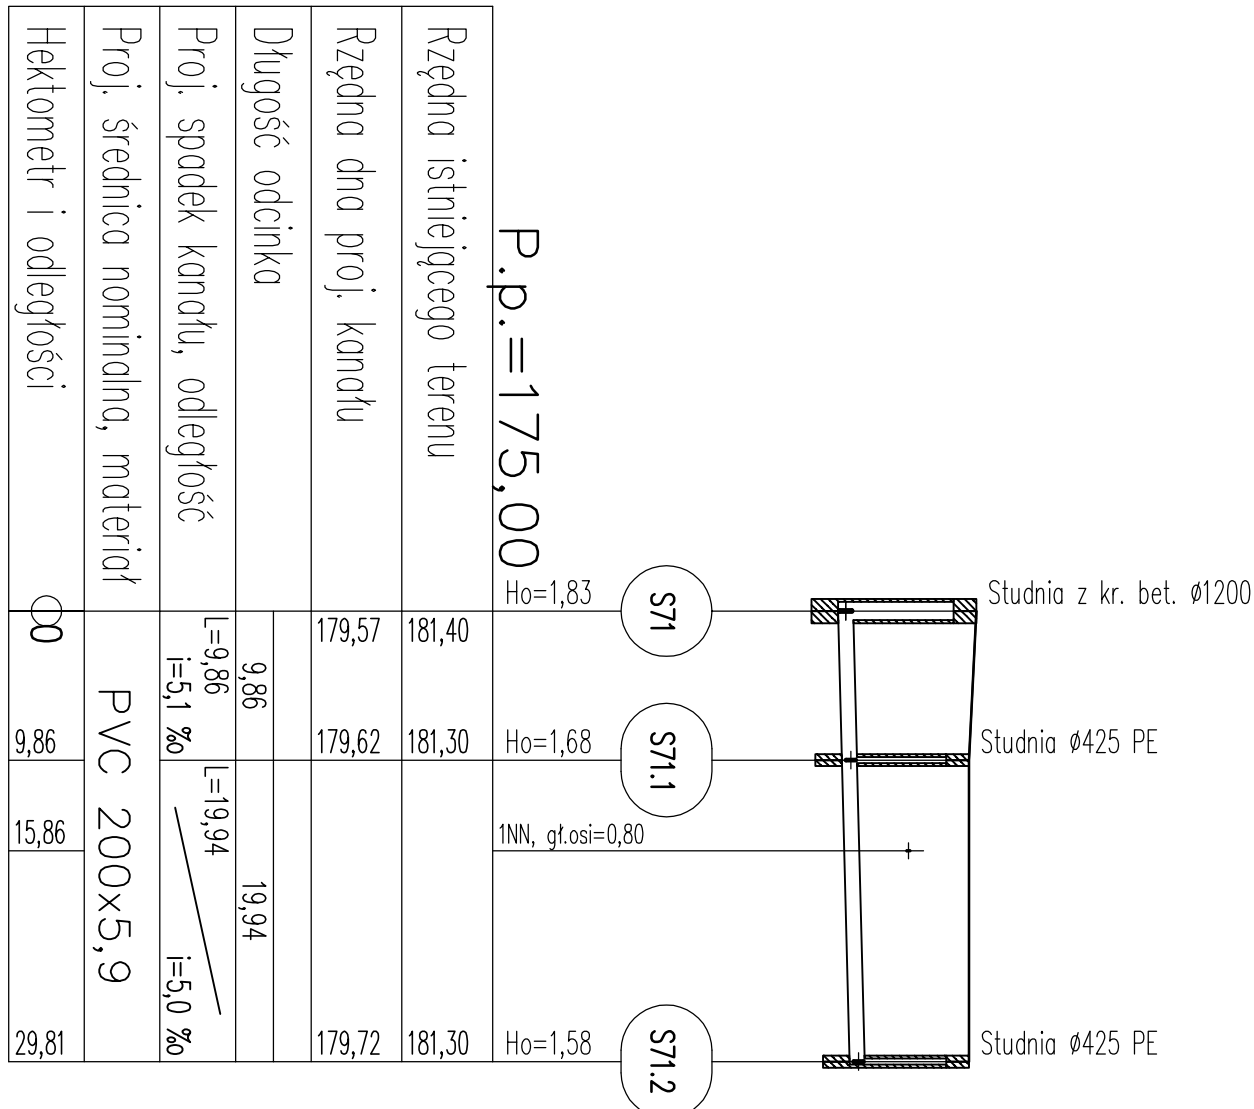
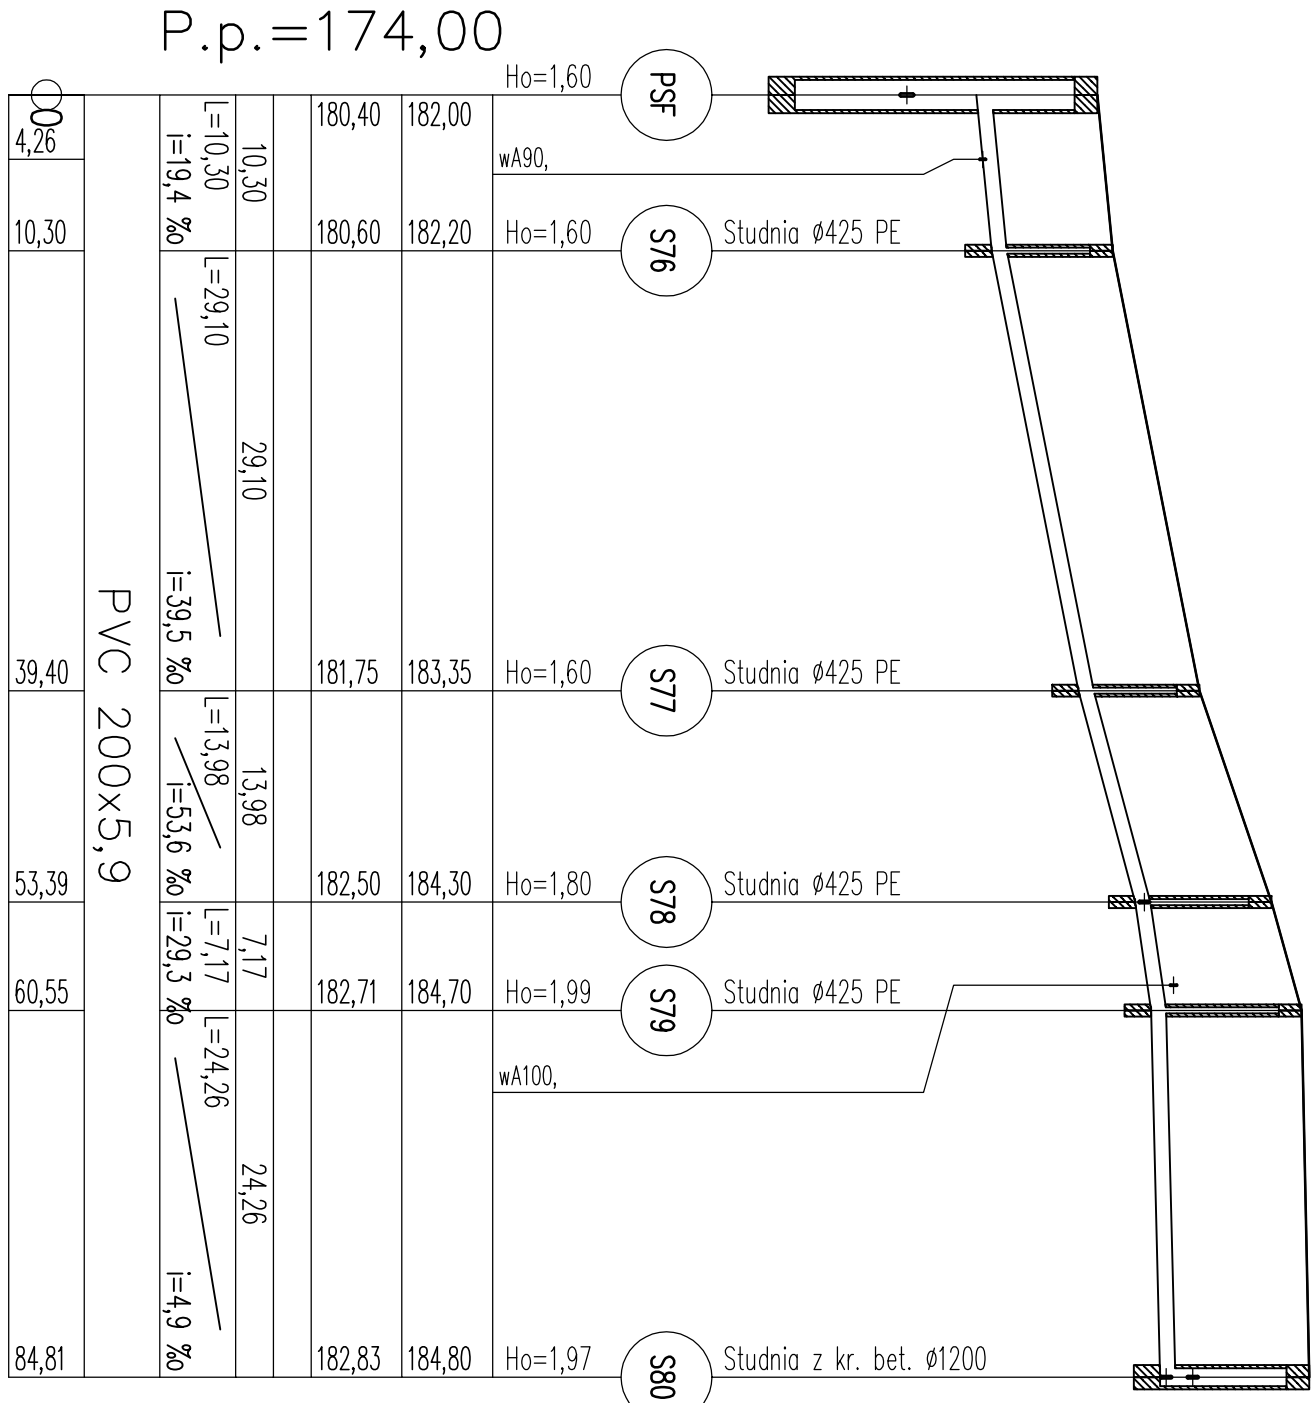


Profile kanalizacji sanitarnej
rurociąg grawitacyjne zlewni PSF
Skala 1:100/500

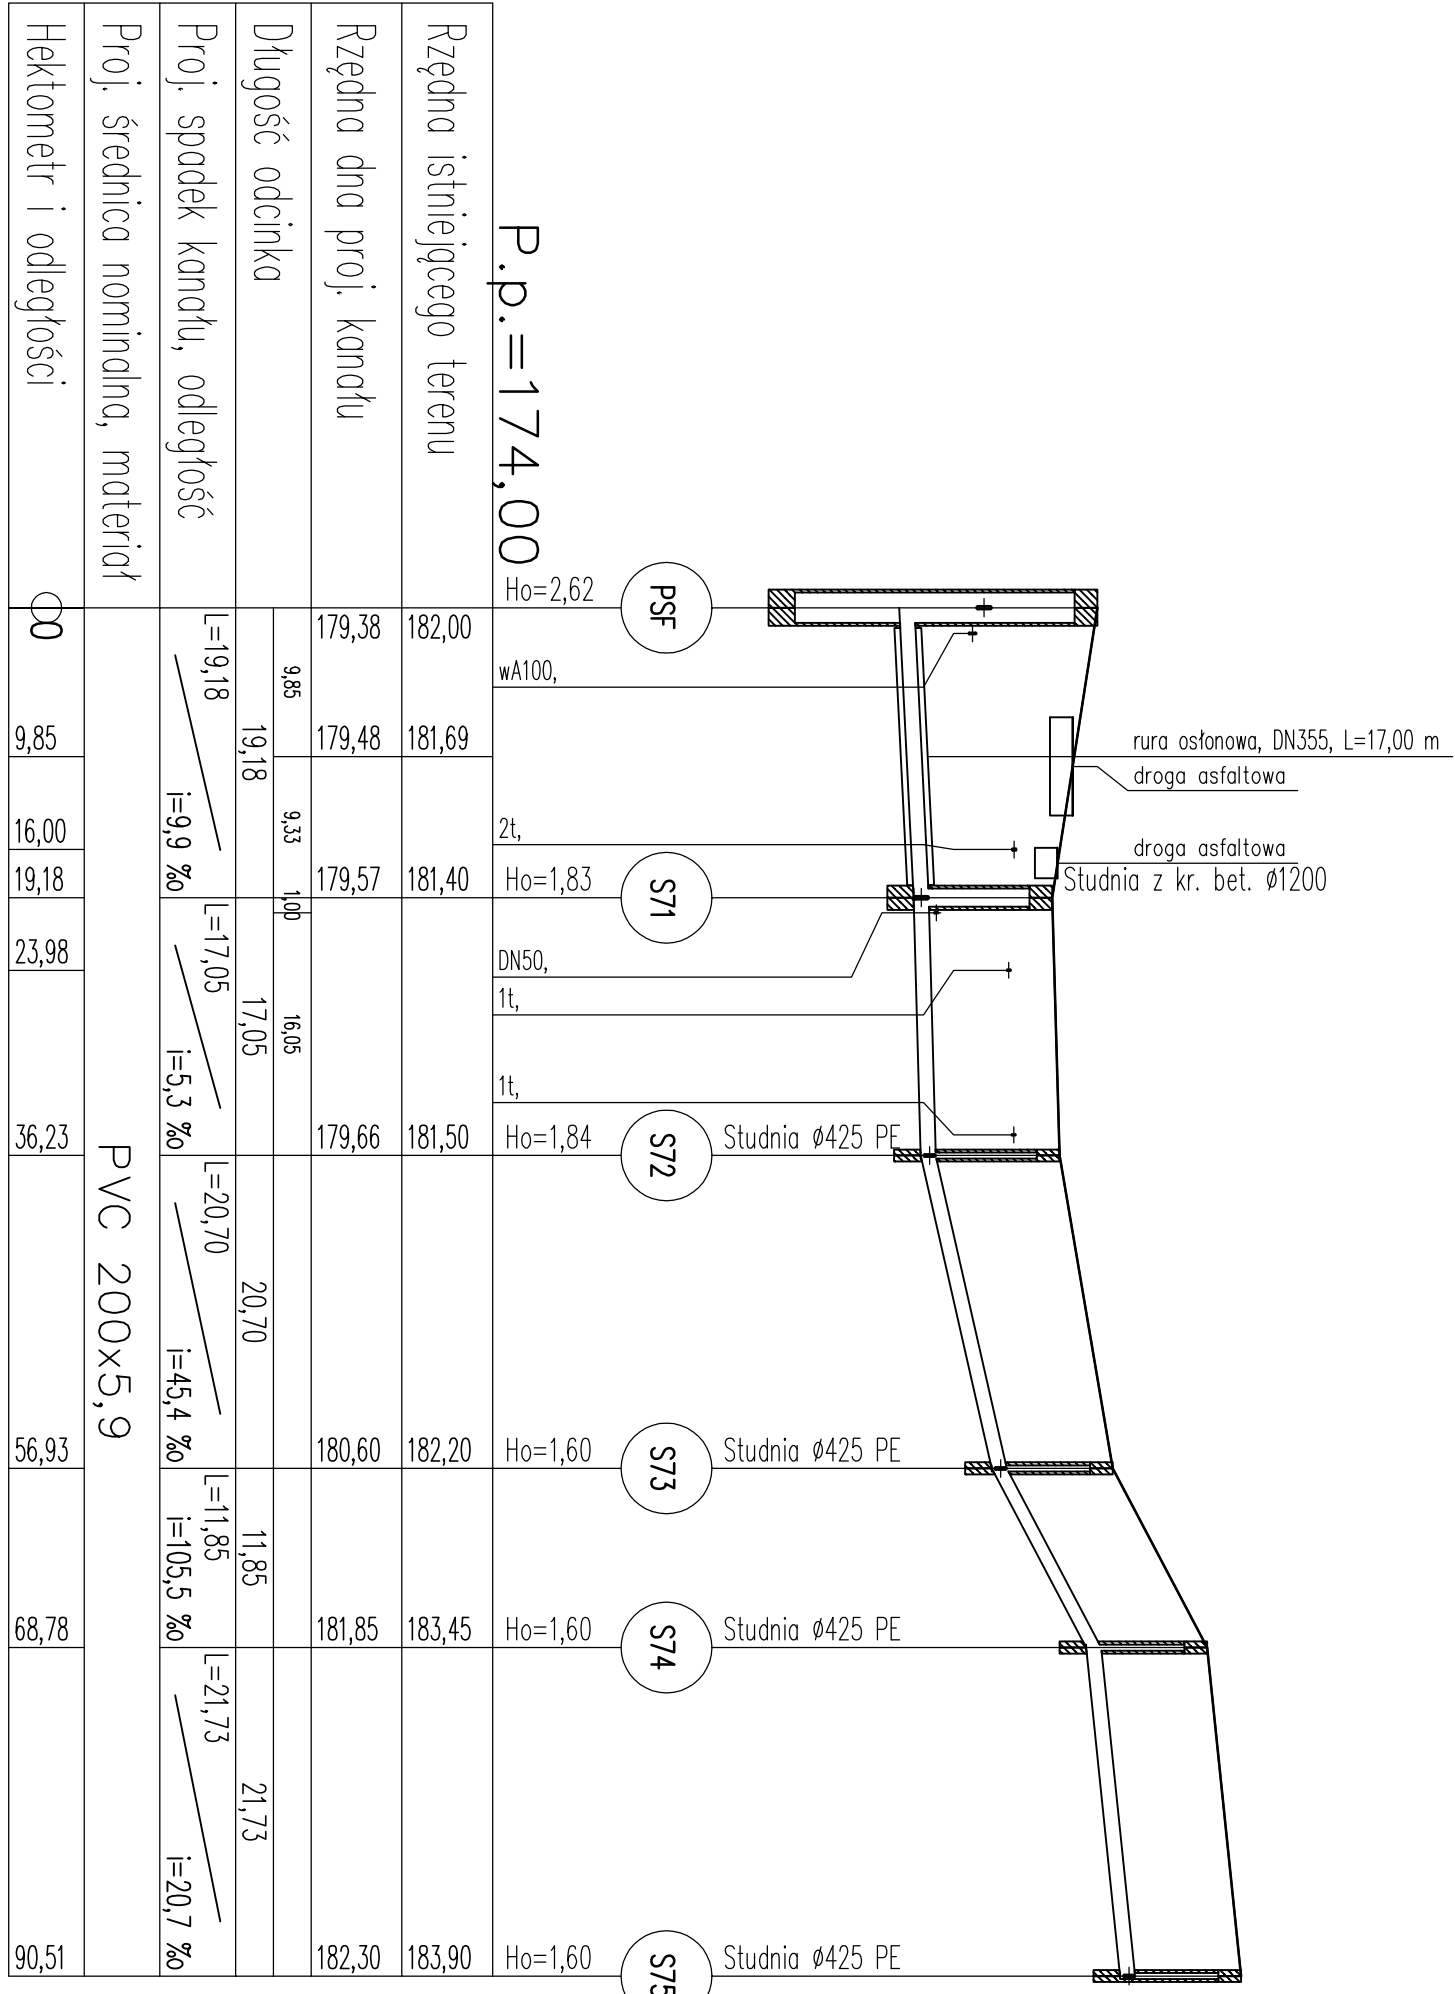

PRZEDSIĘBIORSTWO "ELPROJEKT" Sp z o.o w ELBLĄGU			
Obiekt:	Sieć kanalizacji sanitarnej wraz z przyłączami		
Adres:	m. Boruchino, gm. Stężyca		
Inwestor:	Gmina Stężyca, ul. 9 Marca 7, 83-322 Stężyca		
Rysunek:	Profil kan. graw. zlewnia PSF	SKALA 1:100/500	Stadium
Projektował zespół:	mgr inż. Tomasz Mirowszczyński		P.B. i P.W.
	upr. bud. nr WKAN0023P.WOS.10		
	tech. bud. Grzegorz Lubach		
	mgr inż. Tomasz Kamiński		XII.2014r.
Sprawdził:	mgr inż. Izabela Sadowska		Nr rysunku
	inż. Dawid Kotkowski		
	mgr inż. Paweł Borejko		
upr. bud. nr 251/EL/79-1233E/L/87			
mgr inż. Języna Wójcik			
upr. bud. nr PDW0052P.WOS.09			
19			