


Schemat zabudowy przepompowni ścieków PS

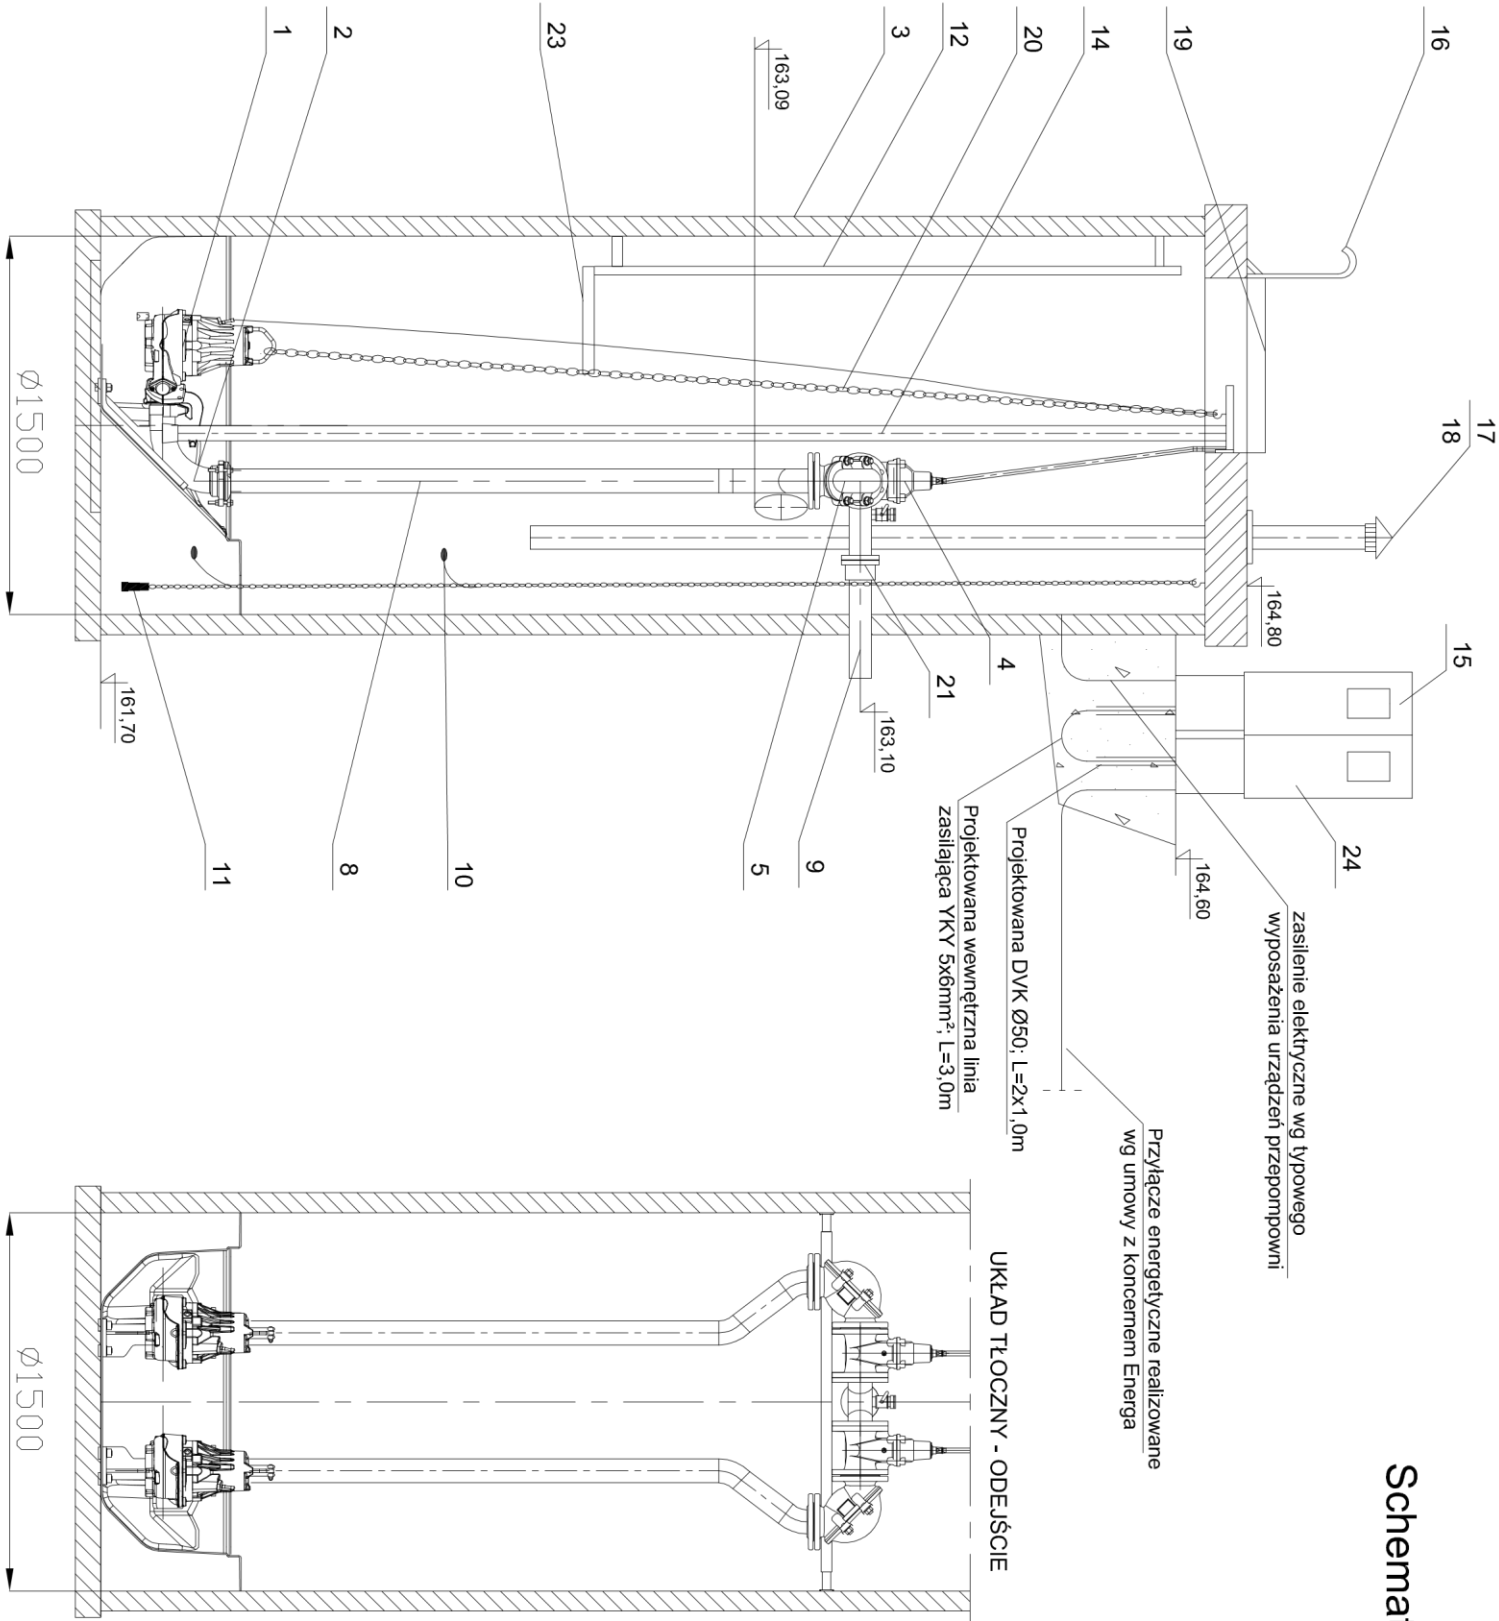

24	Złącze kablowo pomiarowe realizowane wg umowy z koncernem Energa	1	
23	Podest obsługowy	1	stal nierdzewna
22	Belka wsporcza (regulowana)	1	stal nierdzewna
21	Łącznik stal/PE DN80/90	1	
20	Łańcuch	2	stal nierdzewna
19	Właz wejściowy	1	stal nierdzewna
18	Biofiltr kominkowy DN100	1	stal nierdzewna
17	Kominiek wentylacyjny DN100	1	stal nierdzewna
16	Poręcz	1	stal nierdzewna
15	Szafa sterownicza	1	
14	Prowadnice rurowe	4	stal nierdzewna
13	Króciec napływowy	1	PVC200
12	Drabinka	1	stal nierdzewna
11	Sonda hydrostatyczna	1	
10	Wyłącznik pływakowy	2	
9	Rurociąg tłoczny	1	PEØ90
8	UKład tłoczny DN80	1	stal nierdzewna
7	Zawór kulowy DN50	1	
6	Nasada płuczająca T52	1	
5	Zawór zwrotny kolanowy DN80	2	żeliwo
4	Zasuwa klinowa DN80 (obsługa z poziomu pokryw)	2	żeliwo
3	Zbiornik	1	Polimerobeton
2	Kolano stopowe TOP80	2	żeliwo
1	Pompa zatapiałna	2	
Lp	Nazwa	Ilość	Materiał

Uwaga:
Jedna z pomp wyposażona w hydrodynamiczny zawór płuczający

PRZEDSIĘBIORSTWO "ELPROJEKT" Sp z o.o W ELBLĄGU			
Obiekt:	Sieć kanalizacji sanitarnej z przyłączami i sieć wodociągowa		
Adres:	ul. Majkowskiego, m. Stężyca, gm. Stężyca		
Inwestor:	Gmina Stężyca, ul. 9 Marca 7, 83-322 Stężyca		
Rysunek:	Schemat zabudowy przepompowni PS		
Projektował:	mgr inż. Tomasz Mrówczyński	Stadium P.B. i P.W.	
Branża sanit.:	mgr inż. Izabela Sadowska		
	inż. Dawid Kotakowski		
Projektował:	tech bud. Mirosław Judek	IV.2015r.	
Branża elektr.:	mgr inż. Jerzy Wójciak		
Sprawił:	mgr inż. Jerzy Wójciak	Nr rysunku 19	
Branża sanit.:	mgr inż. Janina Wrzesińska		
Sprawił:	inż. Janina Wrzesińska		
Branża elektr.:	mgr inż. Janina Wrzesińska		