EXPERT GEODEZJA
Expert Usługi Geodezyjne
Mirosław Brzozdak
83-316 Gościcino, ul. Dębowa Zwierzyniec 22
NIP: 586-172-31-21 REGON: 220036608
tel.608 404 575 e-mail:biuro@expert-geod

MAPA DO CELÓW PROJEKTOWYCH

Skala mapy 1:500

Zlecenie podmiot	umowa 2388	wykonał	mgr inż. Mirosław Brzozdak
Zlecenie wykonawcy	umowa Przedrzymski 88	sprr. zwarzeniem nr: 1050/0	
Organ prowadzący państwowy zasób geodezyjny i kartograficzny	KERG GUGiK/5794/2014	Nr zam. 3/2014	
	Mapa aktualna na dzień 16.03.2015 r.	Okres mapy: 6.07.2012/13.03.2015 (14.01.13; 4.11.13; 4.3.13)	
Wykonawca	pomocnik	Granice przedstawiono według stanu z ewidencji gruntów i budynków na dzień 25.03.2014 r.	
Powód	kartoski	Mapa wykonana bez ustalenia właścicieli gruntowych	Zdjęcia sprzyczenia
Jednostka ewidencyjna	Stężyca	Mapa uzupełniono o projekt: n. 6, nr 49/2015	ARKUSZ 2
Obręb	Stężyca	Nie wykazano na schemat innych, nie wykazanych na niniejszej mapie urządzeń podziemnych, które nie	
Działka nr:	474	były zgłoszone do inwentaryzacji, lub o których brak jest informacji w instytucjach branżowych.	

Poświadcza się, że niniejszy dokument został sprawdzony w wyniku braku przystosowania i kartograficznego, których zmiana nie wymaga wpisu do ewidencji materiałów państwowego zasobu geodezyjnego i kartograficznego

Organ prowadzący państwowy zasób geodezyjny i kartograficzny: Starosta Kartuski

Identyfikator ewidencyjny materiału zasobu-operatu technicznego: P.2285. 30/5-2.3.3

Data wpisania operatu technicznego do ewidencji materiałów zasobu: 27.04.2015

Imię, nazwisko i podpis osoby reprezentującej organ: z up. STAROSTY Włodzimierz [illegible] KIEROWNIK REFERATU EWIDENCJI DOKUMENTACJI GEODEZYJNEJ I KARTOGRAFICZNEJ

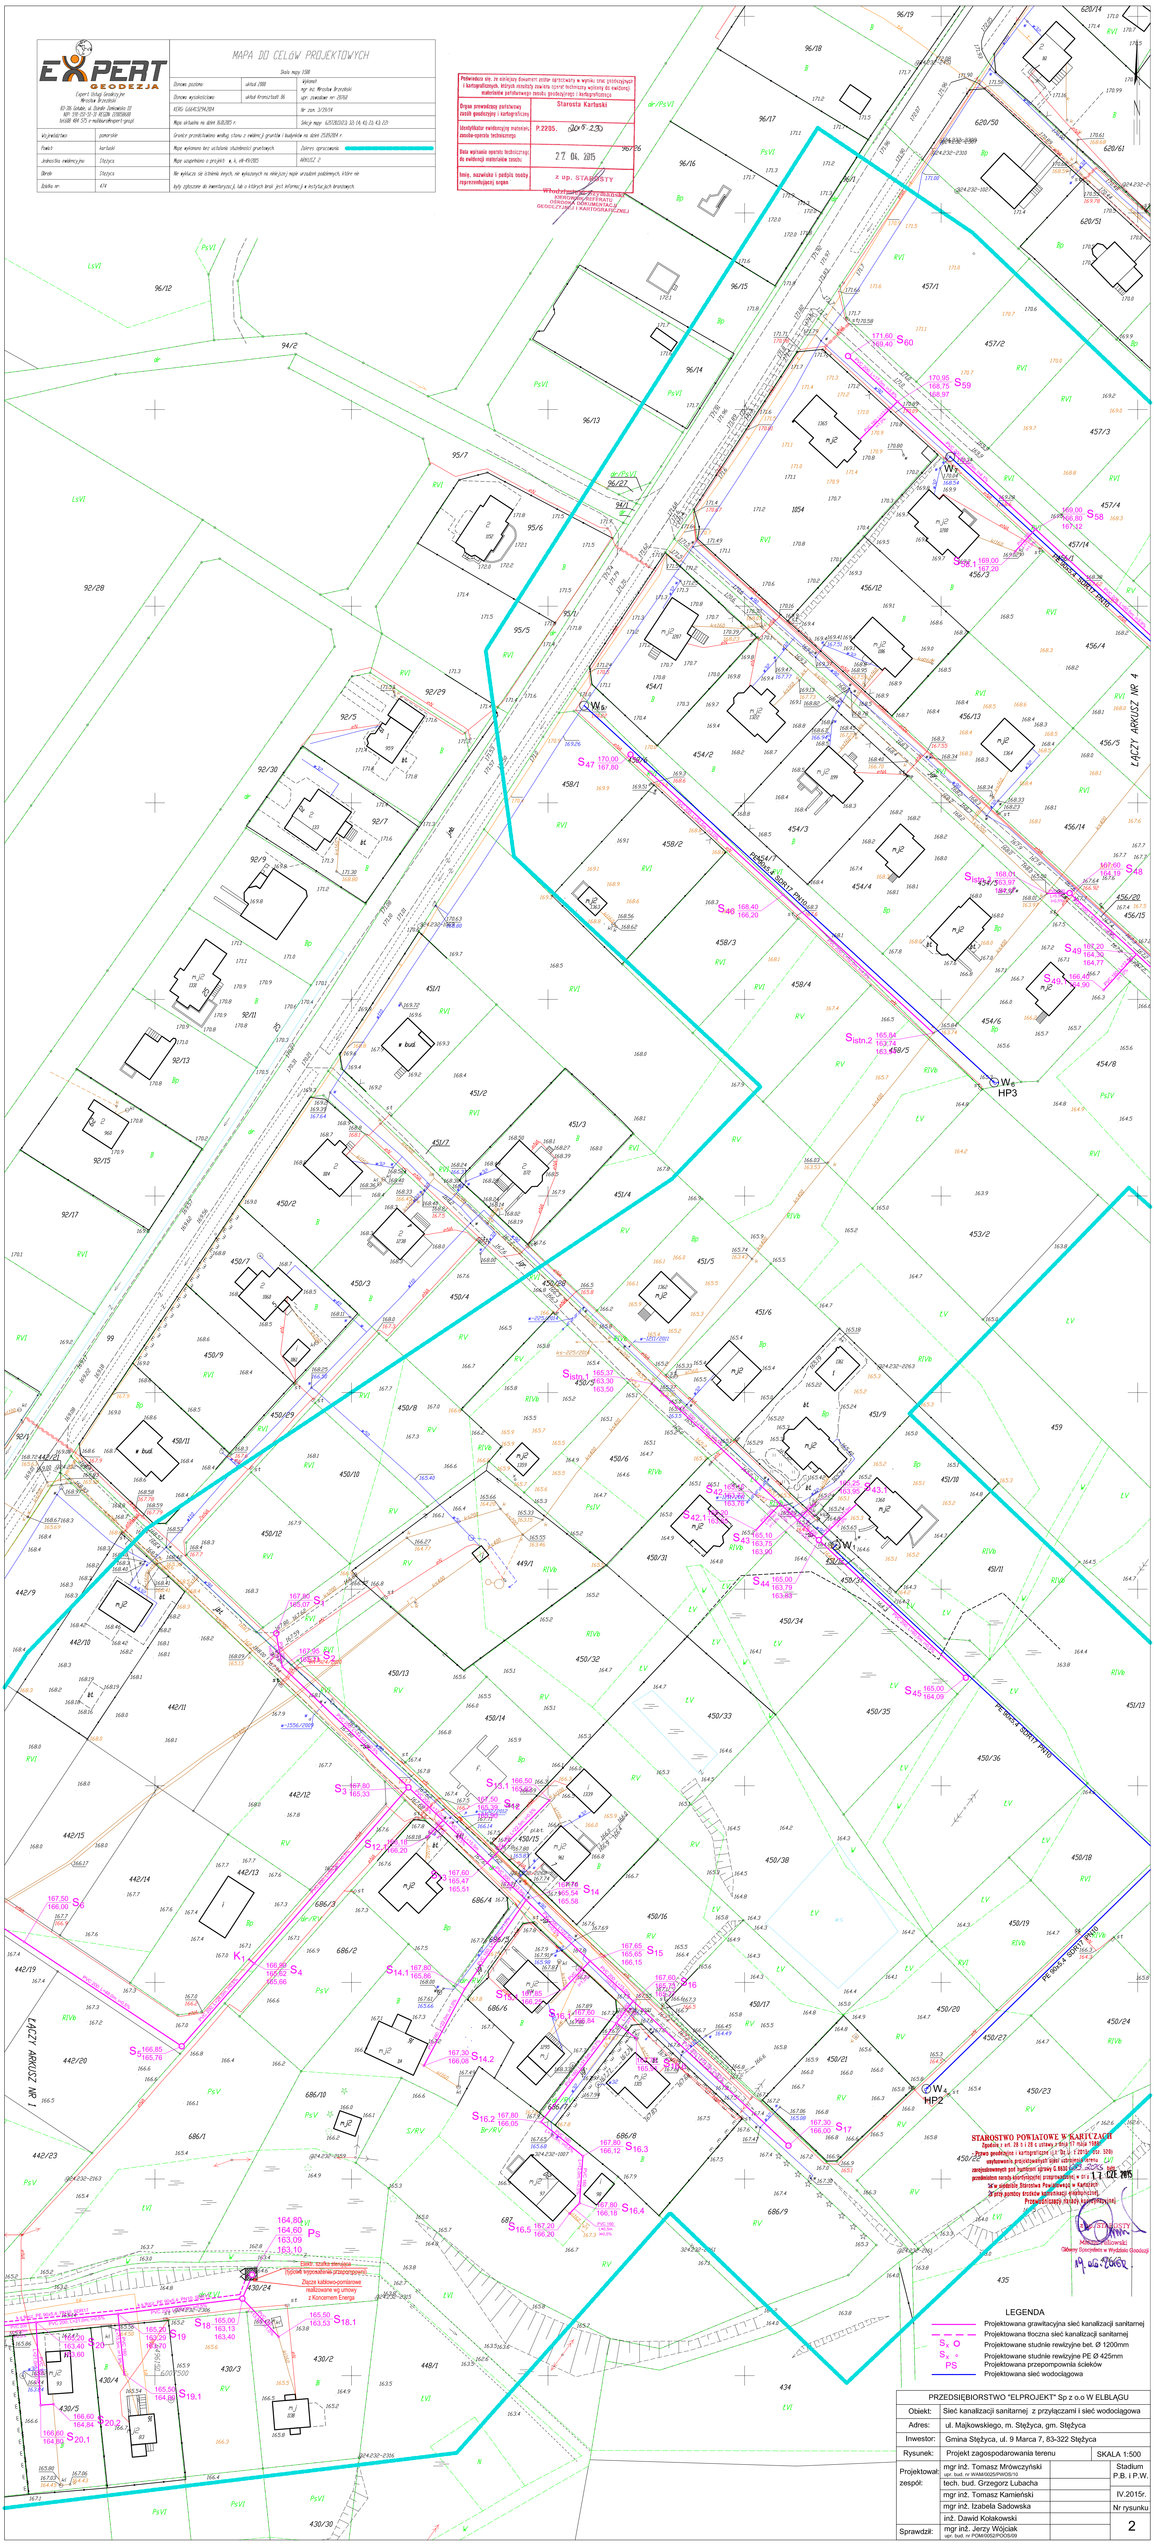

STAROSTWO POWIATOWE W KARTUZACH
Zgodnie z art. 28 i 31 ustawy z dnia 17 maja 1989 r. Prawo geodezyjne i kartograficzne (t. j. Dz. U. z 2015 r. poz. 520) wpisowi do projektowanej sieci uzbrojenia terenu
zarejestrowanej pod numerem sprawy G.6830.2.2.2015 oraz zawiadomieniem nasza identyfikacja przyjmuje numer: 1/2015
Za pobranie Starostwa Powiatowego w Kartuzach
Organ prowadzący ewidencję uzbrojenia podziemnego
Przewodniczący Zespołu Kolegialnego
1 / 2015
Mirosław Kowalowski
Główny Specjalista w Wydziale Geodezji
19.05.2015

LEGENDA

- Projektowana grawitacyjna sieć kanalizacji sanitarnej
- Projektowana tłoczna sieć kanalizacji sanitarnej
- Projektowane studnie rewizyjne bet. ⌀ 1200mm
- S_x O — Projektowane studnie rewizyjne PE ⌀ 425mm
- S_x ▲ — Projektowana przepompownia ścieków
- PS — Projektowana sieć wodociągowa

PRZEDSIĘBIORSTWO "ELPROJEKT" Sp z o.o W ELBLĄGU		
Obiekt:	Sieć kanalizacji sanitarnej z przyłączami i sieć wodociągowa	
Adres:	ul. Majkowskiego, m. Stężyca, gm. Stężyca	
Inwestor:	Gmina Stężyca, ul. 9 Marca 7, 83-322 Stężyca	
Rysunek:	Projekt zagospodarowania terenu	SKALA 1:500
Projektował: zespół:	mgr inż. Tomasz Mrówczyński (upr. budl. nr POM/0052/PWOE/19)	Stadium P.B. i P.W.
	tech. bud. Grzegorz Lubacha	
	mgr inż. Tomasz Kamieński	IV.2015r.
	mgr inż. Izabela Sadowska	Nr rysunku
	inż. Dawid Kolakowski	2
Sprawdził:	mgr inż. Jerzy Wójciak (upr. budl. nr POM/0052/POOS/09)	