


Profile kanalizacji sanitarnej  
rurociąg grawitacyjne zlewni PSD

przyłącza

Skala 1:100/500

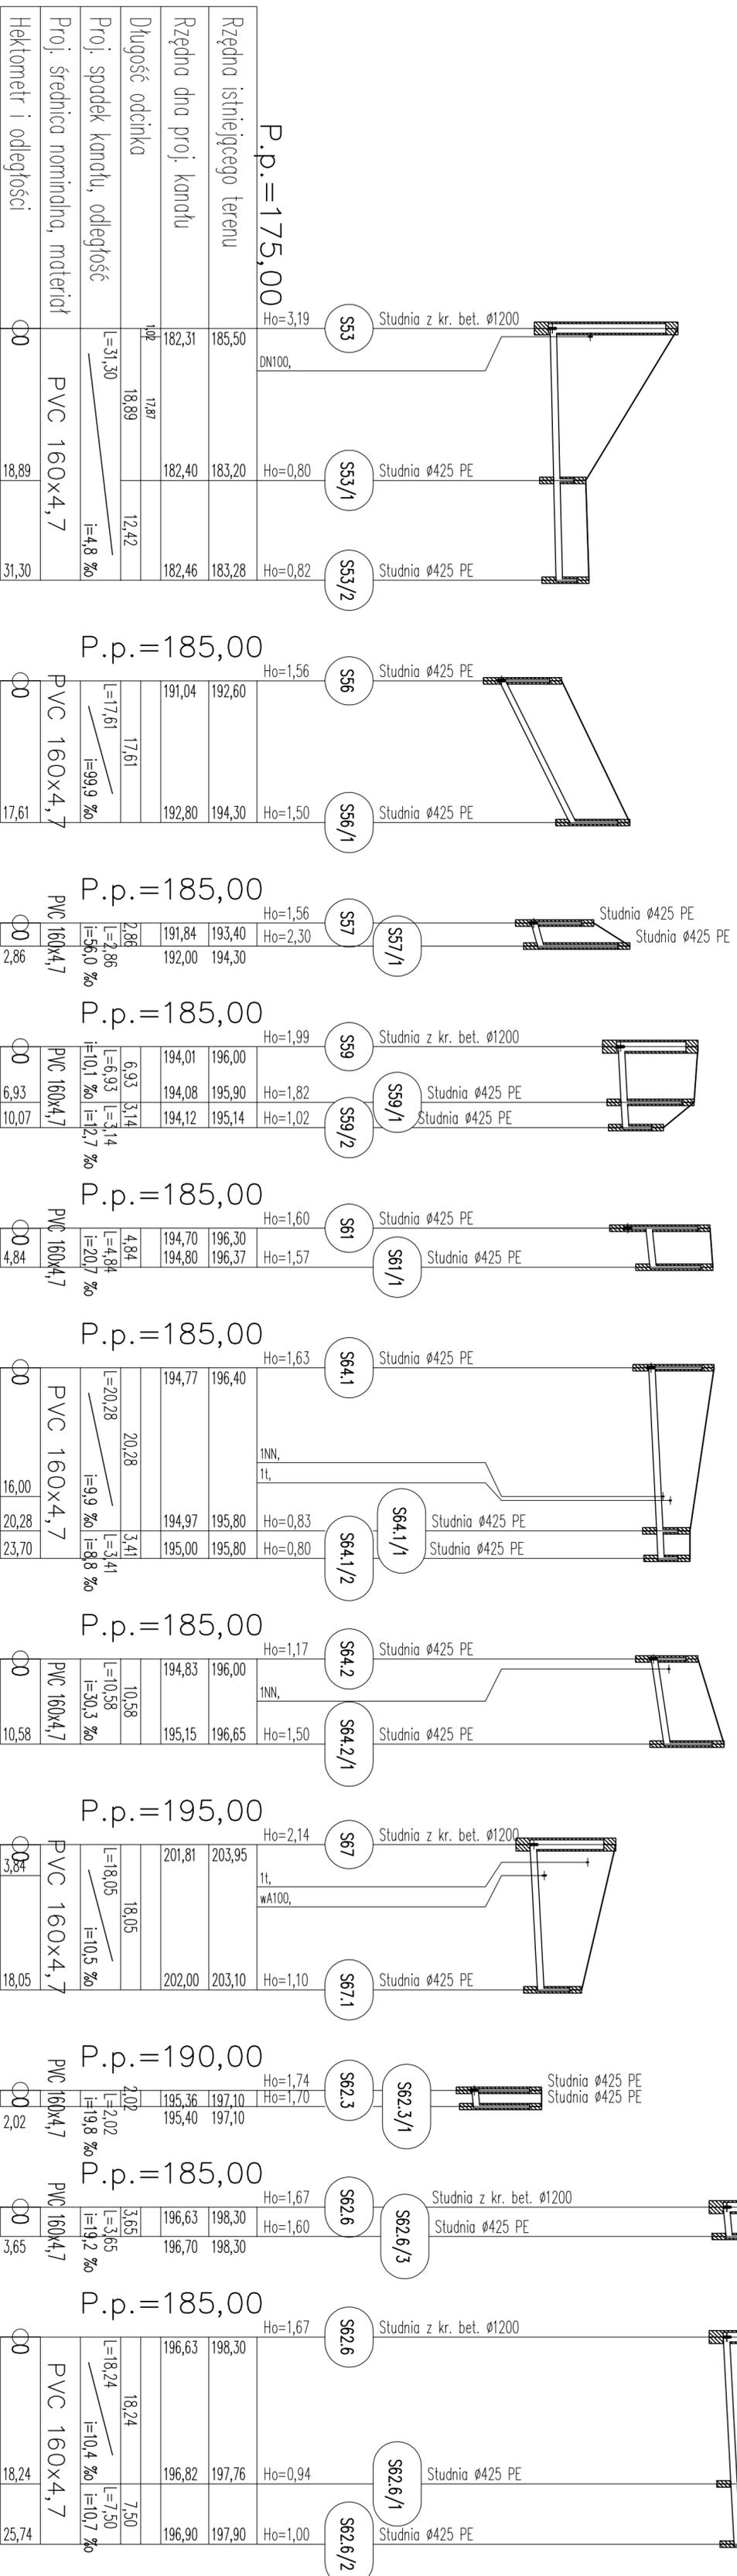

PRZEDSIĘBIORSTWO "ELPROJEKT" Sp z o.o. W ELBLĄGU	
Objekt:	Sieć kanalizacji sanitarnej wraz z przyłączami
Adres:	m. Boruchino, gm. Stężyca
Investor:	Gmina Stężyca, ul. 9 Marca 7, 83-322 Stężyca
Rysunek:	Profil kan. grav. zlewnia PSD - przyłącza SKALA 1:100/500
Projektował:	mgr inż. Tomasz Mrowczyński
zespół:	mgr inż. Paweł Borejko mgr inż. Jerzy Wójcik mgr inż. Tomasz Kamiński mgr inż. Izabela Sadowska inż. Dawid Kolański
Sprawdził:	mgr inż. Paweł Borejko mgr inż. Jerzy Wójcik mgr inż. Tomasz Kamiński
	Stadium: P.B. i P.W. Nr rysunku: XII.2014r.
	23