
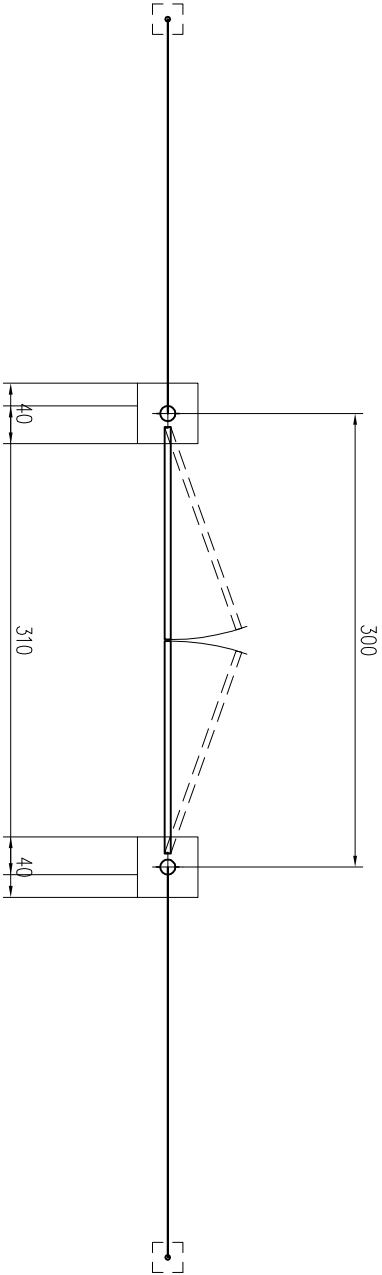


SCHEMAT OGRODZENIA PRZEPOMPOWNI ŚCIEKÓW 1:50

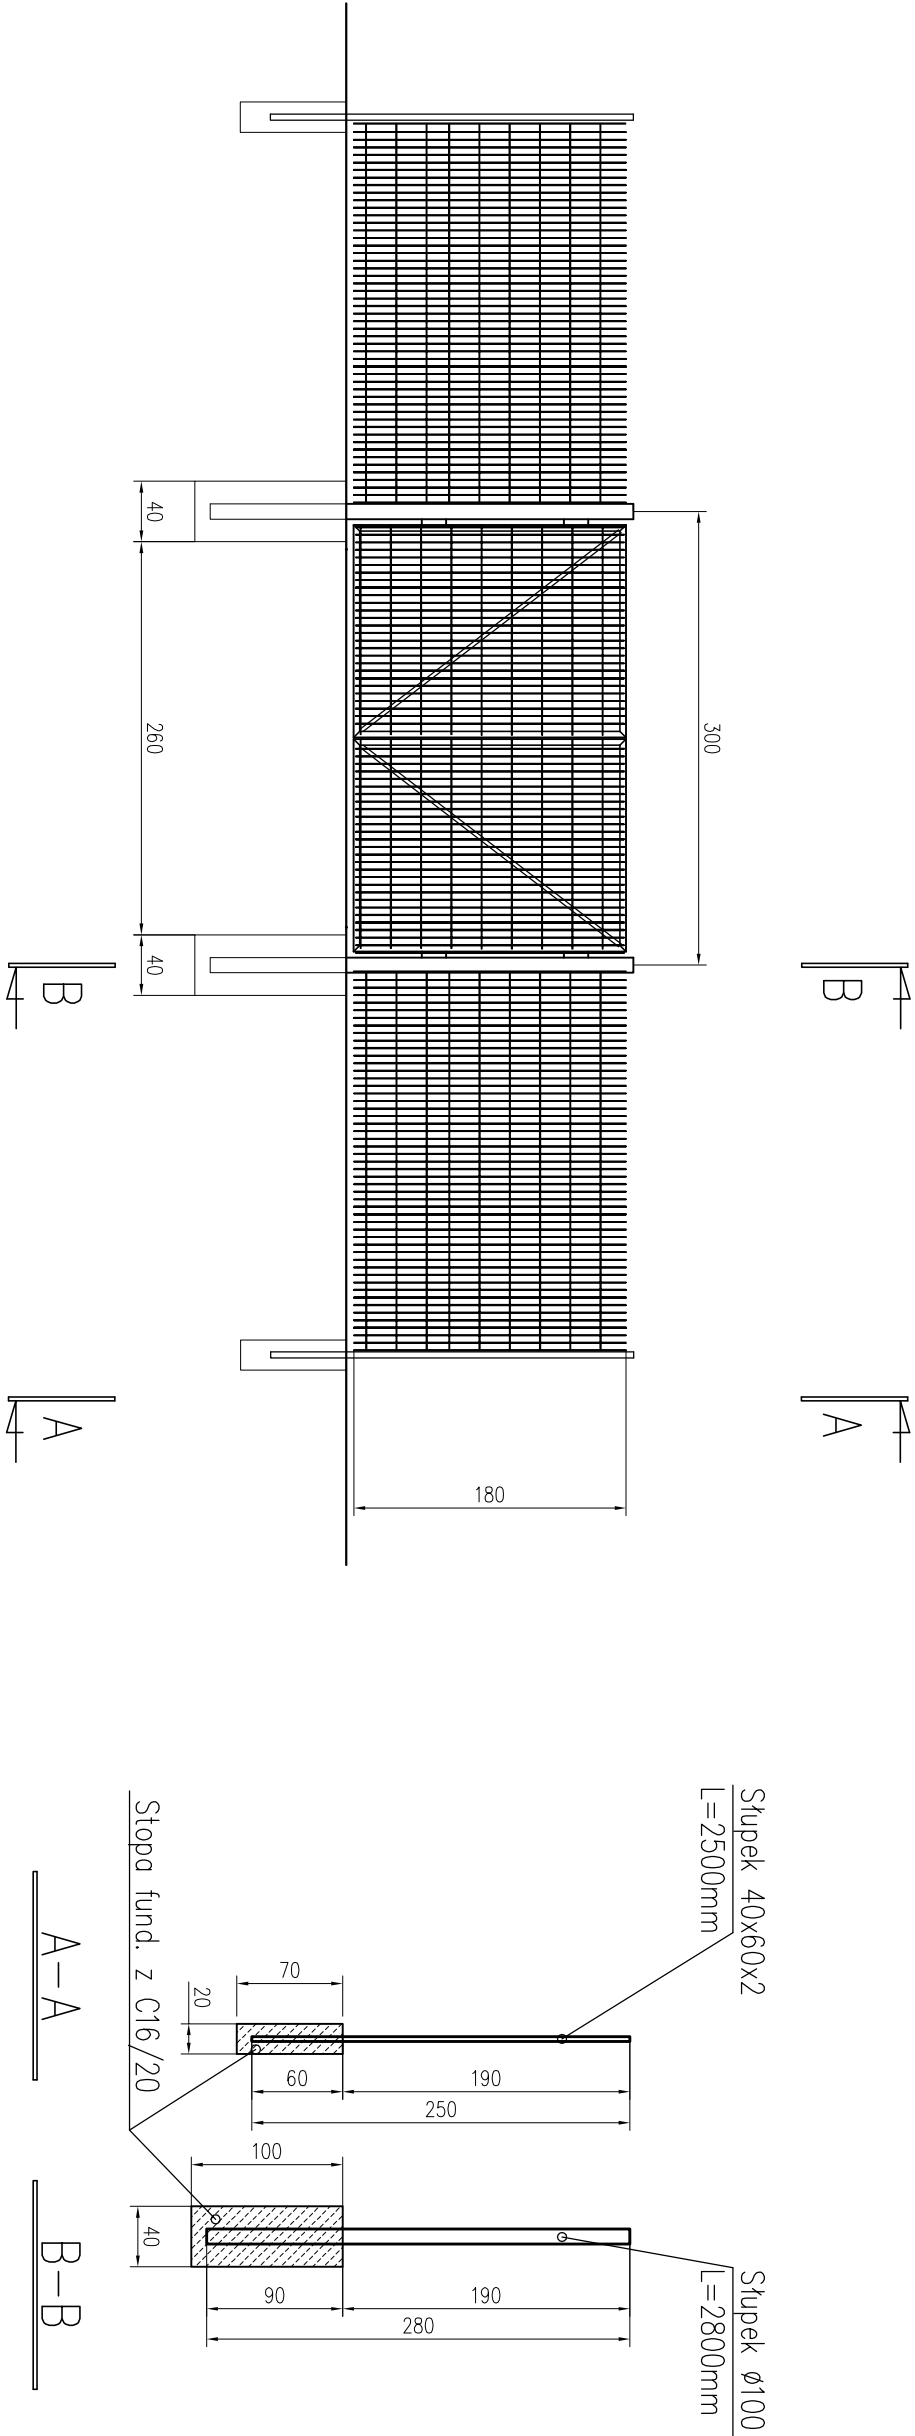

- UWAGA:
1. Słupki ogrodzenia rozmieścić zgodnie z wytycznymi dostawcy paneli ogrodzeniowych.
 2. W przypadku mniejszych odstępów między słupkami panel dociąć do rzędanej odległości.
 3. Mocowania panelu do słupka ogrodzeniowego zgodnie w wymaganiami dostawcy ogrodzenia.

- ELEMENTY OGRODZENIA:
- STOPY FUNAMENTOWE Z BETONU C 16/20
 - STAL PROFILOWA A–I St3SY
 - SŁUPKI OGRODZENIA 40x60x2,0
 - SŁUPKI PRZY BRAMIE WJAZDOWEJ ø101,6x6,3
 - PANELE OGRODZENIOWE STAL OCYNK 4V 5/5 mm 1800x1500–3000 mm

PRZEDSIĘBIORSTWO "ELPROJEKT" Sp z o.o W ELBLĄGU				
Obiekt:	Sieć kanalizacji sanitarnej z przyłączami i sieć wodociągowa			
Adres:	ul. Majkowskiego, m. Stężycza, gm. Stężycza			
Inwestor:	Gmina Stężycza, ul. 9 Marca 7, 83-322 Stężycza			
Rysunek:	Schemat ogrodzenia przepompowni ścieków	SKALA 1:50		
Projektował: zespół:	mgr inż. Tomasz Mrówczyński	Stadium		
	upr. bud. nr WAM/0025/PWOS/10	P.B. i P.W.		
	tech. bud. Grzegorz Lubacha	IV.2015r.		
	mgr inż. Tomasz Kamieński			
	mgr inż. Izabela Sadowska	Nr rysunku		
	inż. Dawid Kotakowski			
Sprawił:	mgr inż. Jerzy Wójcik	23		
	upr. bud. nr POM/0052/POOS/09			