



Profile kanalizacji sanitarnej
rurociąg grawitacyjne zlewni PSE

przyłącza
Skala 1:100/500

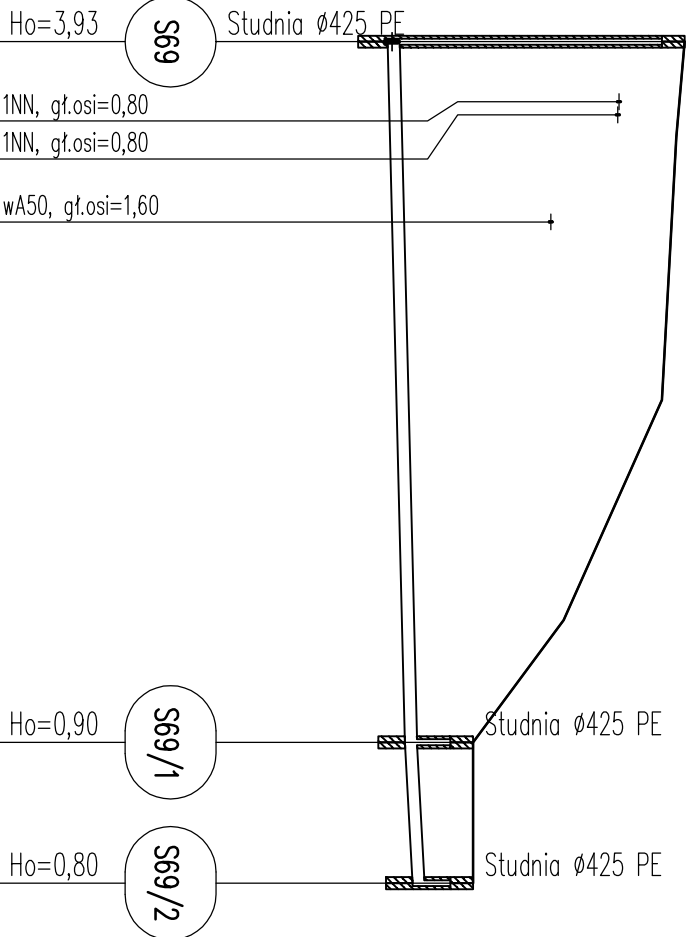

P.p.=190,00			
Rzędna istniejącego terenu	199,10	198,99	198,80
Rzędna dna proj. kanału	195,17		195,40
Długość odcinka		46,35	9,32
Proj. spadek kanału, odległość	L=46,35		L=9,32
Proj. średnica nominalna, materiał	PVC 160x4,7		
Hektometr i odległości	3,97	11,92	46,35
			55,66

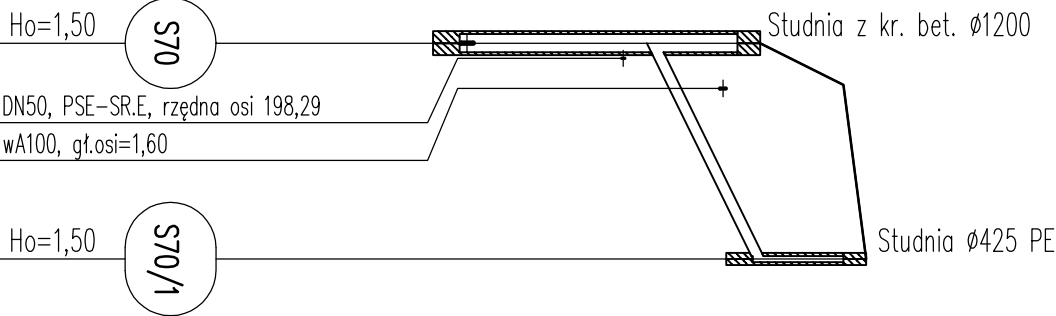

P.p.=190,00			
Rzędna istniejącego terenu	200,20	201,50	201,50
Rzędna dna proj. kanału	198,60		200,00
Długość odcinka	13,28	14,28	
Proj. spadek kanału, odległość	L=14,28		L=14,28
Proj. średnica nominalna, materiał	PVC 160x4,7		
Hektometr i odległości	3,97	14,28	

PRZEDSIĘBIORSTWO "ELPROJEKT" Sp z o.o W ELBLĄGU			
Obiekt:	Sieć kanalizacji sanitarnej wraz z przyłączami		
Adresi:	m. Borucino, gm. Stężyca		
Inwestor:	Gmina Stężyca, ul. 9 Marca 7, 83-322 Stężyca		
Rysunek:	Profil kan. grav. zlewnia PSE - przyłącza	SKALA 1:100/500	Stadium P.B. i P.W.
Projektował: zespół:	mgr inż. Tomasz Mrówczyński		XII.2014r.
	upr. bud. nr WAM/0025/PWOS/10		Nr rysunku
	tech. bud. Grzegorz Lubacha		
	mgr inż. Tomasz Kamiński		
Sprawdził:	mgr inż. Izabela Sadowska		
	inż. Dawid Kotakowski		
	mgr inż. Paweł Borejko		
	upr. bud. nr 251/EL/79-1233/EL/87		
mgr inż. Jerzy Wójciak			24
upr. bud. nr POI/M/0052/POOS/09			